## STAVEBNÉ ÚPRAVY :

ZDRAVOTECHNIKA :
ZT2 – PRIERAZ V PODLAHE 15/15 cm
ZT3 – KANALIK V PODLAHE 10/10 cm PO MONTÁŽI POTRUBIA SA ZALEJE HORÚCIM ASFALTOM

ELEKTRO :
E1 – MANC. TRUBKY, DO PODLAHY ULOŽÍ ELEKTROMONTÉR

ÚSTR. KÚRENIE :

| | | |
|---|---|---|
| UK1 | – PRIERAZ STROPOM | 20/ 10cm |
| UK2 | – PRIERAZ MUROM | 10/ 10cm |
| UK3 | – PRIERAZ MUROM | 10/ 10cm |
| UK3a | – PRIERAZ MUROM | 10/ 10cm |

## POZNÁMKY :


1. PODROBNE O PARAPETNÝCH POLOŽKÁCH VIĎ DET. PLÁN Č.V. 76/94
2. PODROBNE O PODLAHÁCH VIĎ VÝKRES Č.V. 50/94
3. STUPŇOVITÉ PODLAHY UČEBNE VIĎ DET. PLÁN Č.V. 77-78/94
4. NA CHODBÁCH LINKRUSTA DO V= 205 cm
5. V SPÁROREX PRIEČKACH PRIZNAŤ SPÁRY AJ V LINKRUSTE A VYSPRAVENÝCH MIEST
6. K.D.V. – VIĎ PODROBNE STAT. ELABORÁT.
7. P=232 – PARAPET ŽIHLOBETÓN


## TABUĽKA SIPOREX. PANELOV.


| SVETLÁ VÝŠKA | 10CM. DĽŽKA V CM (SV. VÝŠ) | 10CM. DĽŽKA V CM (SV. VÝŠ) | 12CM. DĽŽKA V CM (SV. VÝŠ) | 12CM. DĽŽKA V CM (SV. VÝŠ) | 15CM DĽŽKA V CM (SV. VÝŠKA) | 15CM DĽŽKA V CM (SV. VÝŠKA) |
|---|---|---|---|---|---|---|
| | | | | | 310 | 335 |
| 60CM | | | | | 6+K5 | 08K5 |

LEGENDA :


- ŽEL. BET. PRIEČKA
- MUROVANÁ Z TEHÁL
- PRIEČKA ZO SIPOREX PANELOV

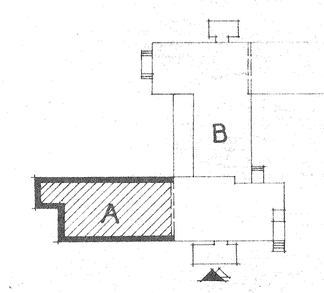

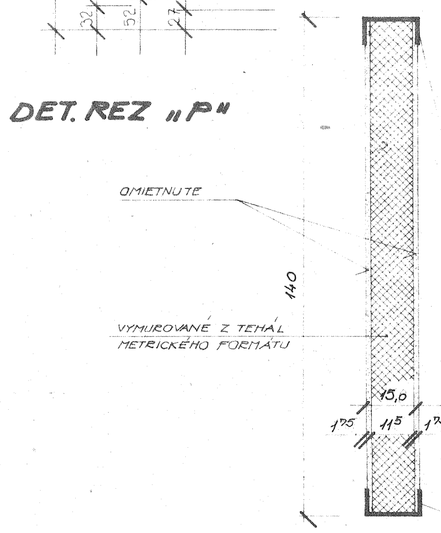
2 x „U" UHOLNÍK Ľ 16 (160/65/7,5) VÁŽIA 1m = 18,8 kg ; DĽ = 340 cm
„U" UHOLNÍK SA OBKLADÍ DO LÔŽKA Z CEMENT. MALTY, V STROPE SA OBKLADÍ DO VYSEKANÉHO KAPSY PODĽA OBRANA NA OBRÁZKU. PRIESTOR MEDZI UHOLNÍKMI SA VYMURUJE AJ PO STROP. NA STENU SA OBKLADÍ KONŠTRUKCIA TABUĽKE

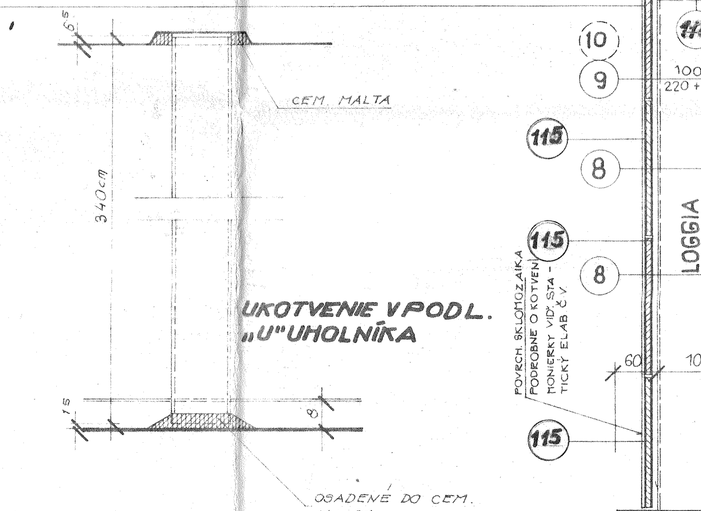

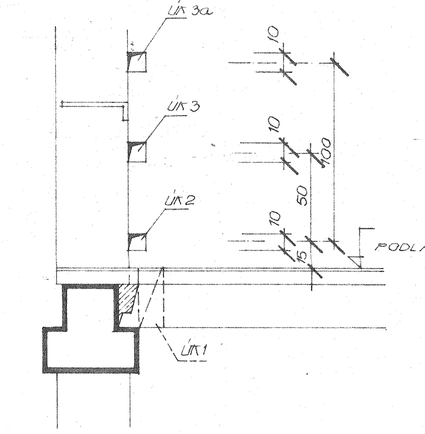


INVESTING
INVESTIČNÁ VÝSTAVBA, a.s. BRATISLAVA
VIČ. RIAD. ODBORNÁ ORGANIZÁCIA BRATISLAVA, NÁMESTIE SLOBODY 6, 88
TECHNICKÝ DOZOR
40

| | | | |
|---|---|---|---|
| ŠTÚDIO | | | |
| II. | ING. ARCH. ŠVANIGA | ING. ARCH. ŠVANIGA | |
| | ING. ARCH. ŠVANIGA | ING. E. ŠOTTNÍK | |
| | KRESLIL | E. BUDAJOVÁ | |
| C) – ARCHITEKTÚRA | KONTROLOVAL | ING. M. ŠVAITH | |

BRATISLAVA - DÚBRAVKA
PODVORNICE I. 16 TR. ZDŠ – OBJ. 65
III. PODLAŽIE BLOK „A"
INVESTING BRATISLAVA

| | |
|---|---|
| MIERKA | 1 : 50 |
| FORMÁT | A1 |
| ČÍSLO VÝKRESU | 9571/113 |
| DÁTUM | 6/96 |
| REVÍZIA | |
| ČÍSLO PROJEKTU | 9571 |
| PODPIS | |
| ČÍSLO ARCHÍVU | |