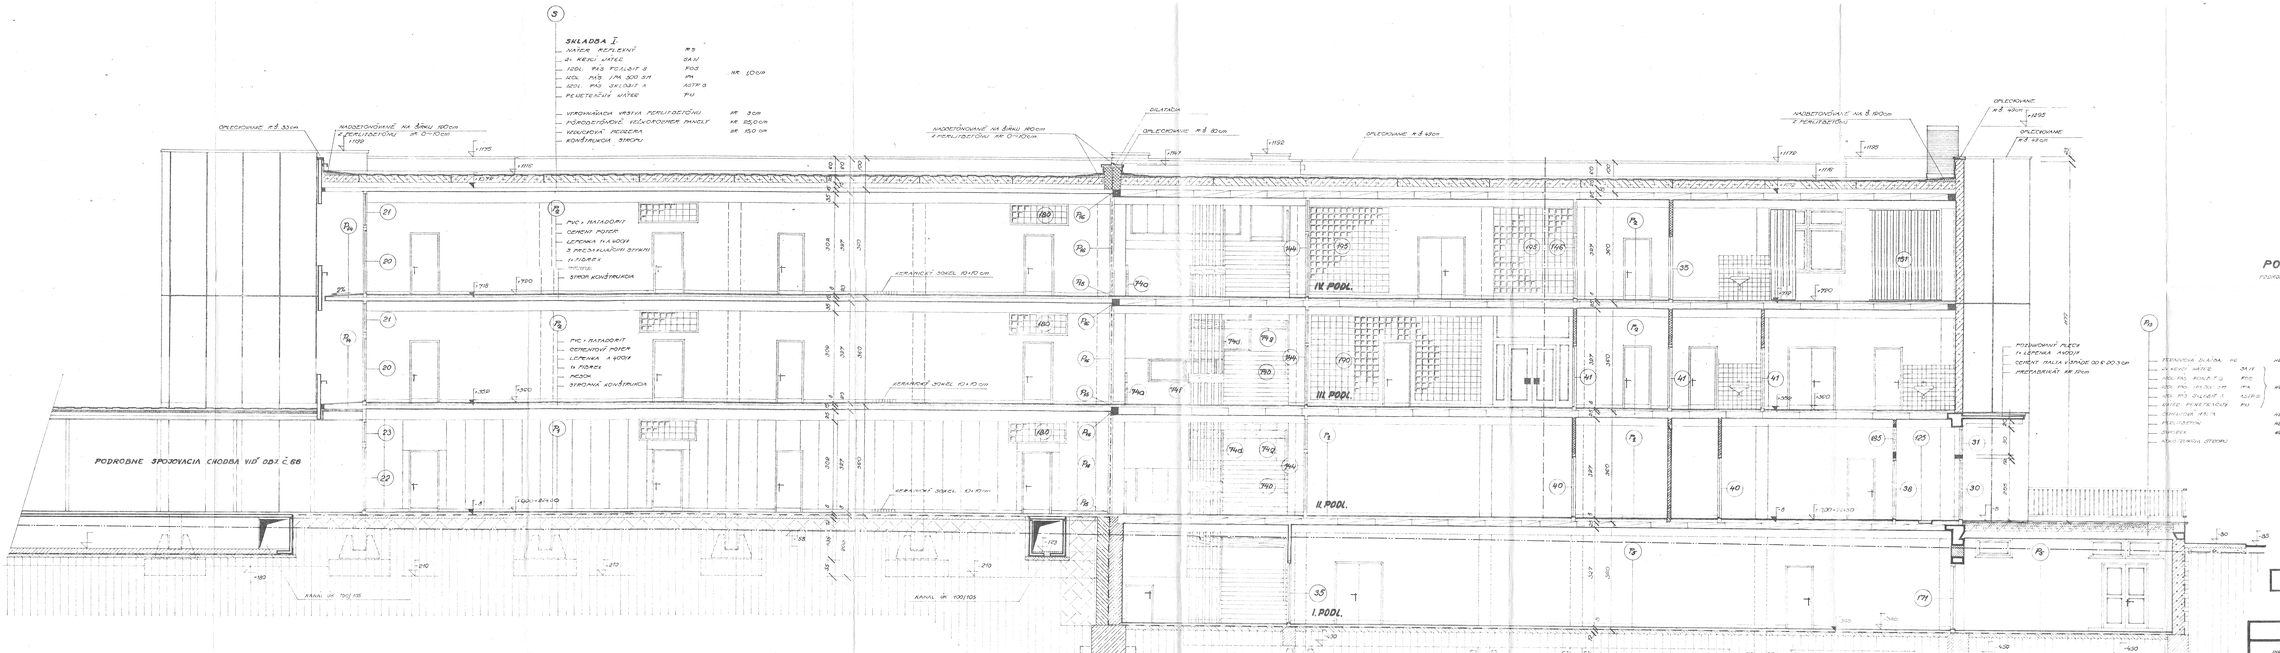
SKLADBA I.
NÁTER REFLEXNÝ
2x KERYL NÁTEK
120L PAS TOLBIT S
120L PAS 1PA 500 S/M
120L PAS SKLOBIT A
PENETRAČNÝ NÁTER
VYROVNÁVACIA VRSTVA POKLUTOBETÓNU
PÓROBETÓNOVÉ VÄČŠOFORMAT PANELY
VENTILOVANÁ PREDSTENA
KONŠTRUKCIA STROPU
OPLECKOVANIE
NADBETÓNOVANIE NA ŠÁNKU
DILATÁCIA
PODROBNE SPOJOVACIA CHODBA VIO OBJ. Č. 66
KANÁL UK 100/105
IV. PODL.
III. PODL.
II. PODL.
I. PODL.
POZNÁMKA:
POVODNE S ZÁKLADOV VIZ ELABORÁT STATIKY
INVESTIN
BRATISLAVA - DÚBRAVKA
PODVORNICE I. 18 TR EDS OBJ. Č. 65
REZ B-B'
1:50
INVESTINO BRATISLAVA