
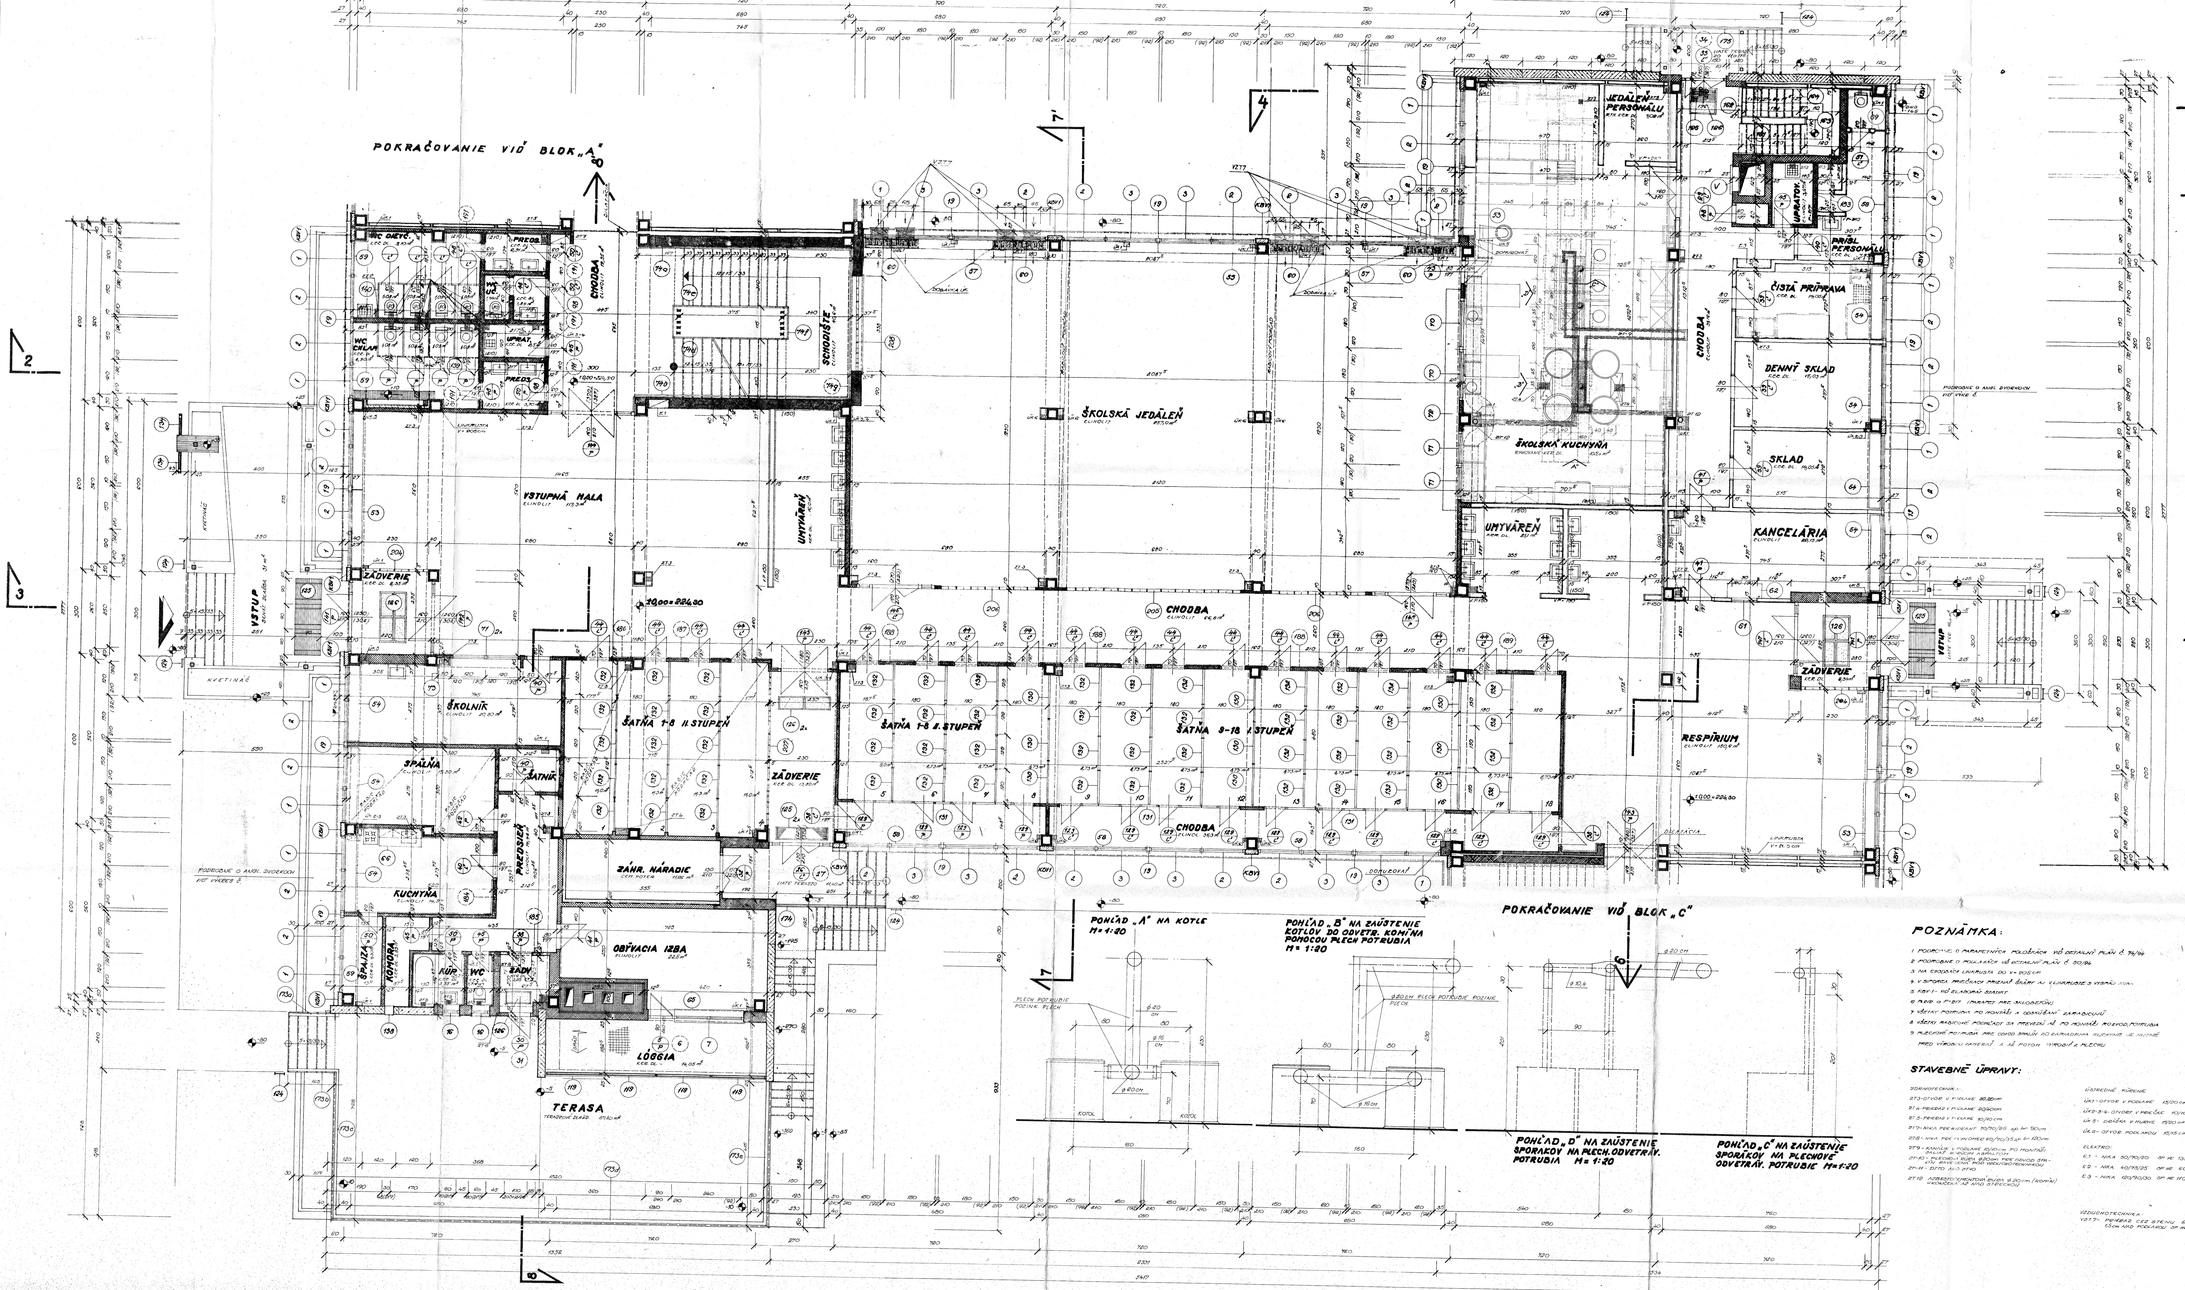


DETAILNÝ REZ CEZ PARAPET PODÁVACIEHO OKNA MEDZI KUCHYŇOU A JEDÁLŇOU
M=1:10

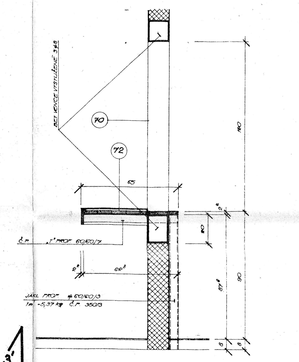

TABUĽKA SIPOREX. PANELOV

	10cm	15cm	
	dĺžka 1cm do výšky	dĺžka v cm do výšky	dĺžka v cm do výšky
			30cm 33cm
60cm			23,5 25,5

LEGENDA:

- žel. bet. priečka
- murovaná priečka z tehál
- priečka zo siporex panelov

POZNÁMKA:

1. PODROBNÉ O PARAPETNÝCH PODÁVACÍCH VIĎ DETAILNÝ PLÁN Č. 76/19
2. PODROBNÉ O PODLAHÁCH VIĎ SITUAČNÝ PLÁN Č. 80/36
3. NA CHODBÁCH LINOLEUM DO V= 200 CM
4. V SIPOREX. PRIEČKACH PRESAĎ DVERÍ NI V UMÝVÁRNIACH A VŠATŇACH 10 CM.
5. PÁSY I. NP ELEKTRICKÝ OHRIEV.
6. PÁSY II. PODĽ. (MAJÚ PRE ZÁKLADOVÚ)
7. VŠETKY PODKLADY PO MONTÁŽI A OPRAVENÍ ZAMIESTNAŤ
8. VŠETKU NADVISNÚ MONTÁŽ DO PRIEČOK ALE PO MONTÁŽI MOŽNO ZAPRAVIŤ
9. PLECHOVÉ POTRUBIE PRE ODVOD SPALÍN DO KOMÍNA POTRUBIE JE NUTNÉ PRED VÝROBOU MERAŤ A SÚ POTOM VYROBENÉ Z PLECHU.

STAVEBNÉ ÚPRAVY:

ZOZNAM ČERNÍKOV:

ST3-OTVOR V PODLAHE 80/80cm
ST4-PRESAĎ V PODLAHE 80/80cm
ST5-PRESAĎ V PODLAHE 60/60cm
ST7-NIKA PRE KVIETNIK 100/50/35 vpr. kl. 50cm
ST8-NIKA PRE 1 KVIETNIK 60/50/35 vpr. kl. 60cm
ST9-KANÁLIK V PODLAHE 80/10cm PO MONTÁŽI.
ST10-PRIEBEŽNÝ RÚRKA Ø 80cm PRE ODVOD SPÁL. ZO 4 KRB. VEDIE MEDZI PODLAHOVÝMI KONŠTRUKCIAMI
ST11-OTVOR 40/10 CM PRE
ST12-NÁRAZOVÉ OPORNÉ BLOKY Ø 20cm (KOMÍNY) HRÚBKOU 15 CM DO STRECHY

ÚSTREDNÉ KÚRENIE:

UK1-OTVOR V PODLAHE 45/30cm
UK2-3-4-OTVORY V PRIEČKE 45/40cm
UK 5 - OTVOR V PODLAHE 45/30cm
UK 6-OTVOR PODLAHOVÝ 15/15cm

ELEKTRO:

E1 - NIKA 50/70/20 SPR. NE 130cm NAD PODLAHOU
E2 - NIKA 40/95/25 SPR. NE 60 cm NAD PODLAHOU
E3 - NIKA 60/90/20 SPR. NE 90cm NAD PODLAHOU

VZDUCHOTECHNIKA:

VZT1- PRIEREZ CEZ STENU 65 x 41 cm. 50cm NAD PODLAHOU SPR. NE

INVESTING

	HLAVÁ ÚLOHA		
II.	ING. ARCH. ĎURKOVÁ		
	ING. ŠTEFKO		
	P. BLAŽOVIČ		
G - ARCHITEKTÚRA	ING. ŠVANDA		

BRATISLAVA - DÚBRAVA

PODVORNICE I. 76 m. 203 - 082 č. 65

1:50

18.9.5