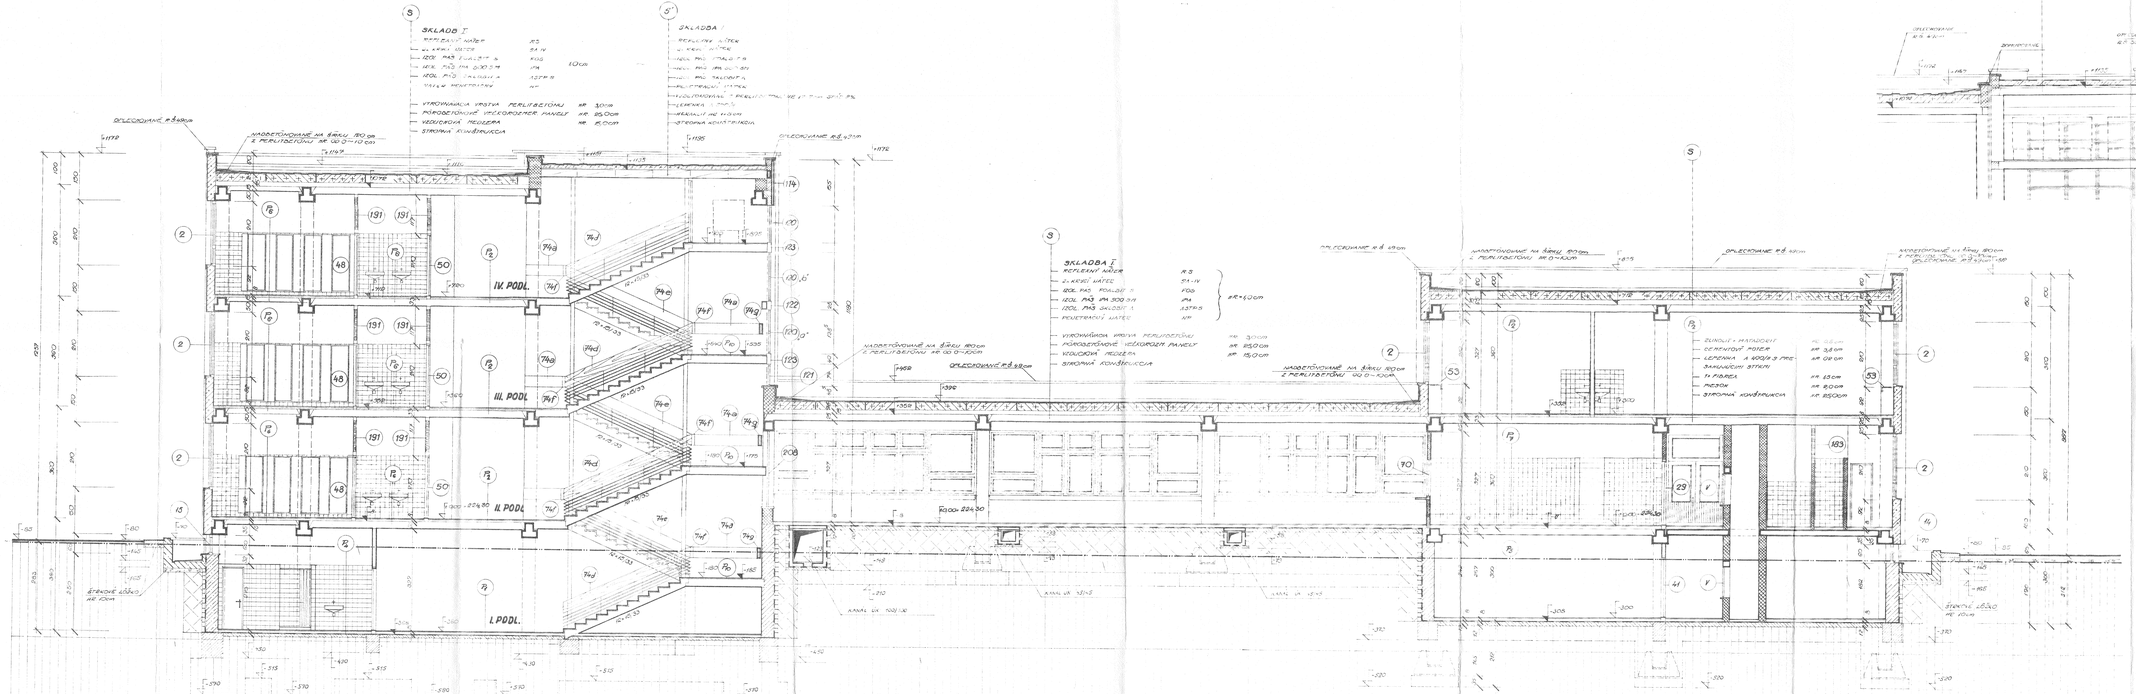

S
SKLADBA I
REFLEXNÝ NÁTER R3
2-VRSTVOVÁ STRIEKANÁ HYDROIZOLÁCIA FOB
ASFALTOVÁ LEPENKA A 600/A 3 PRE ZÁKLADNÝ ASFALTOVÝ NÁTER NA
TEPELNOIZOLAČNÁ VRSTVA PERLITBETÓNU HR. 30 CM
PÓROBETÓNOVÉ VEĽKOFORMÁTOVÉ PANELY HR. 25,0 CM
VZDUCHOVÁ MEDZERA HR. 15,0 CM
STROPNÁ KONŠTRUKCIA
OPLECHOVANIE Pč.6 50 CM
NADSTREŠOVANIE NA ŠÍRKU 180 CM
Z PERLITBETÓNU HR. 00 0-10 CM
OPLECHOVANIE Pč.8 47 CM
NADSTREŠOVANIE NA ŠÍRKU 180 CM
Z PERLITBETÓNU HR. 00 0-10 CM
OPLECHOVANIE Pč.8 33 CM
ATTIKOVÉ LÔŽKO
HR. 10 CM
IV. PODL.
III. PODL.
II. PODL.
I. PODL.
SKLADBA I
REFLEXNÝ NÁTER R3
2-VRSTVOVÁ STRIEKANÁ HYDROIZOLÁCIA FOB
ASFALTOVÁ LEPENKA A 600/A 3 PRE ZÁKLADNÝ ASFALTOVÝ NÁTER NA
PENETRAČNÝ NÁTER NP
VYROVNÁVACIA VRSTVA PERLITBETÓNU HR. 30 CM
PÓROBETÓNOVÉ VEĽKOFORMÁTOVÉ PANELY HR. 15,0 CM
VZDUCHOVÁ MEDZERA HR. 15,0 CM
STROPNÁ KONŠTRUKCIA
NADSTREŠOVANIE NA ŠÍRKU 180 CM
Z PERLITBETÓNU HR. 00 0-10 CM
OPLECHOVANIE Pč.8 33 CM
NADSTREŠOVANIE NA ŠÍRKU 180 CM
Z PERLITBETÓNU HR. 00 0-10 CM
OPLECHOVANIE Pč.8 47 CM
NADSTREŠOVANIE NA ŠÍRKU 80 CM
Z PERLITBETÓNU HR. 00 0-10 CM
OPLECHOVANIE Pč.8 33 CM
ZÁKLADOVÝ PÁS
ATTIKOVÉ LÔŽKO
HR. 10 CM
ŠTÍTOVÉ LÔŽKO
HR. 10 CM
ZÁKLADOVÝ PÁS
ZÁKLADOVÁ PÄTA
ZÁKLADOVÁ PÄTA
ZÁKLADOVÁ PÄTA