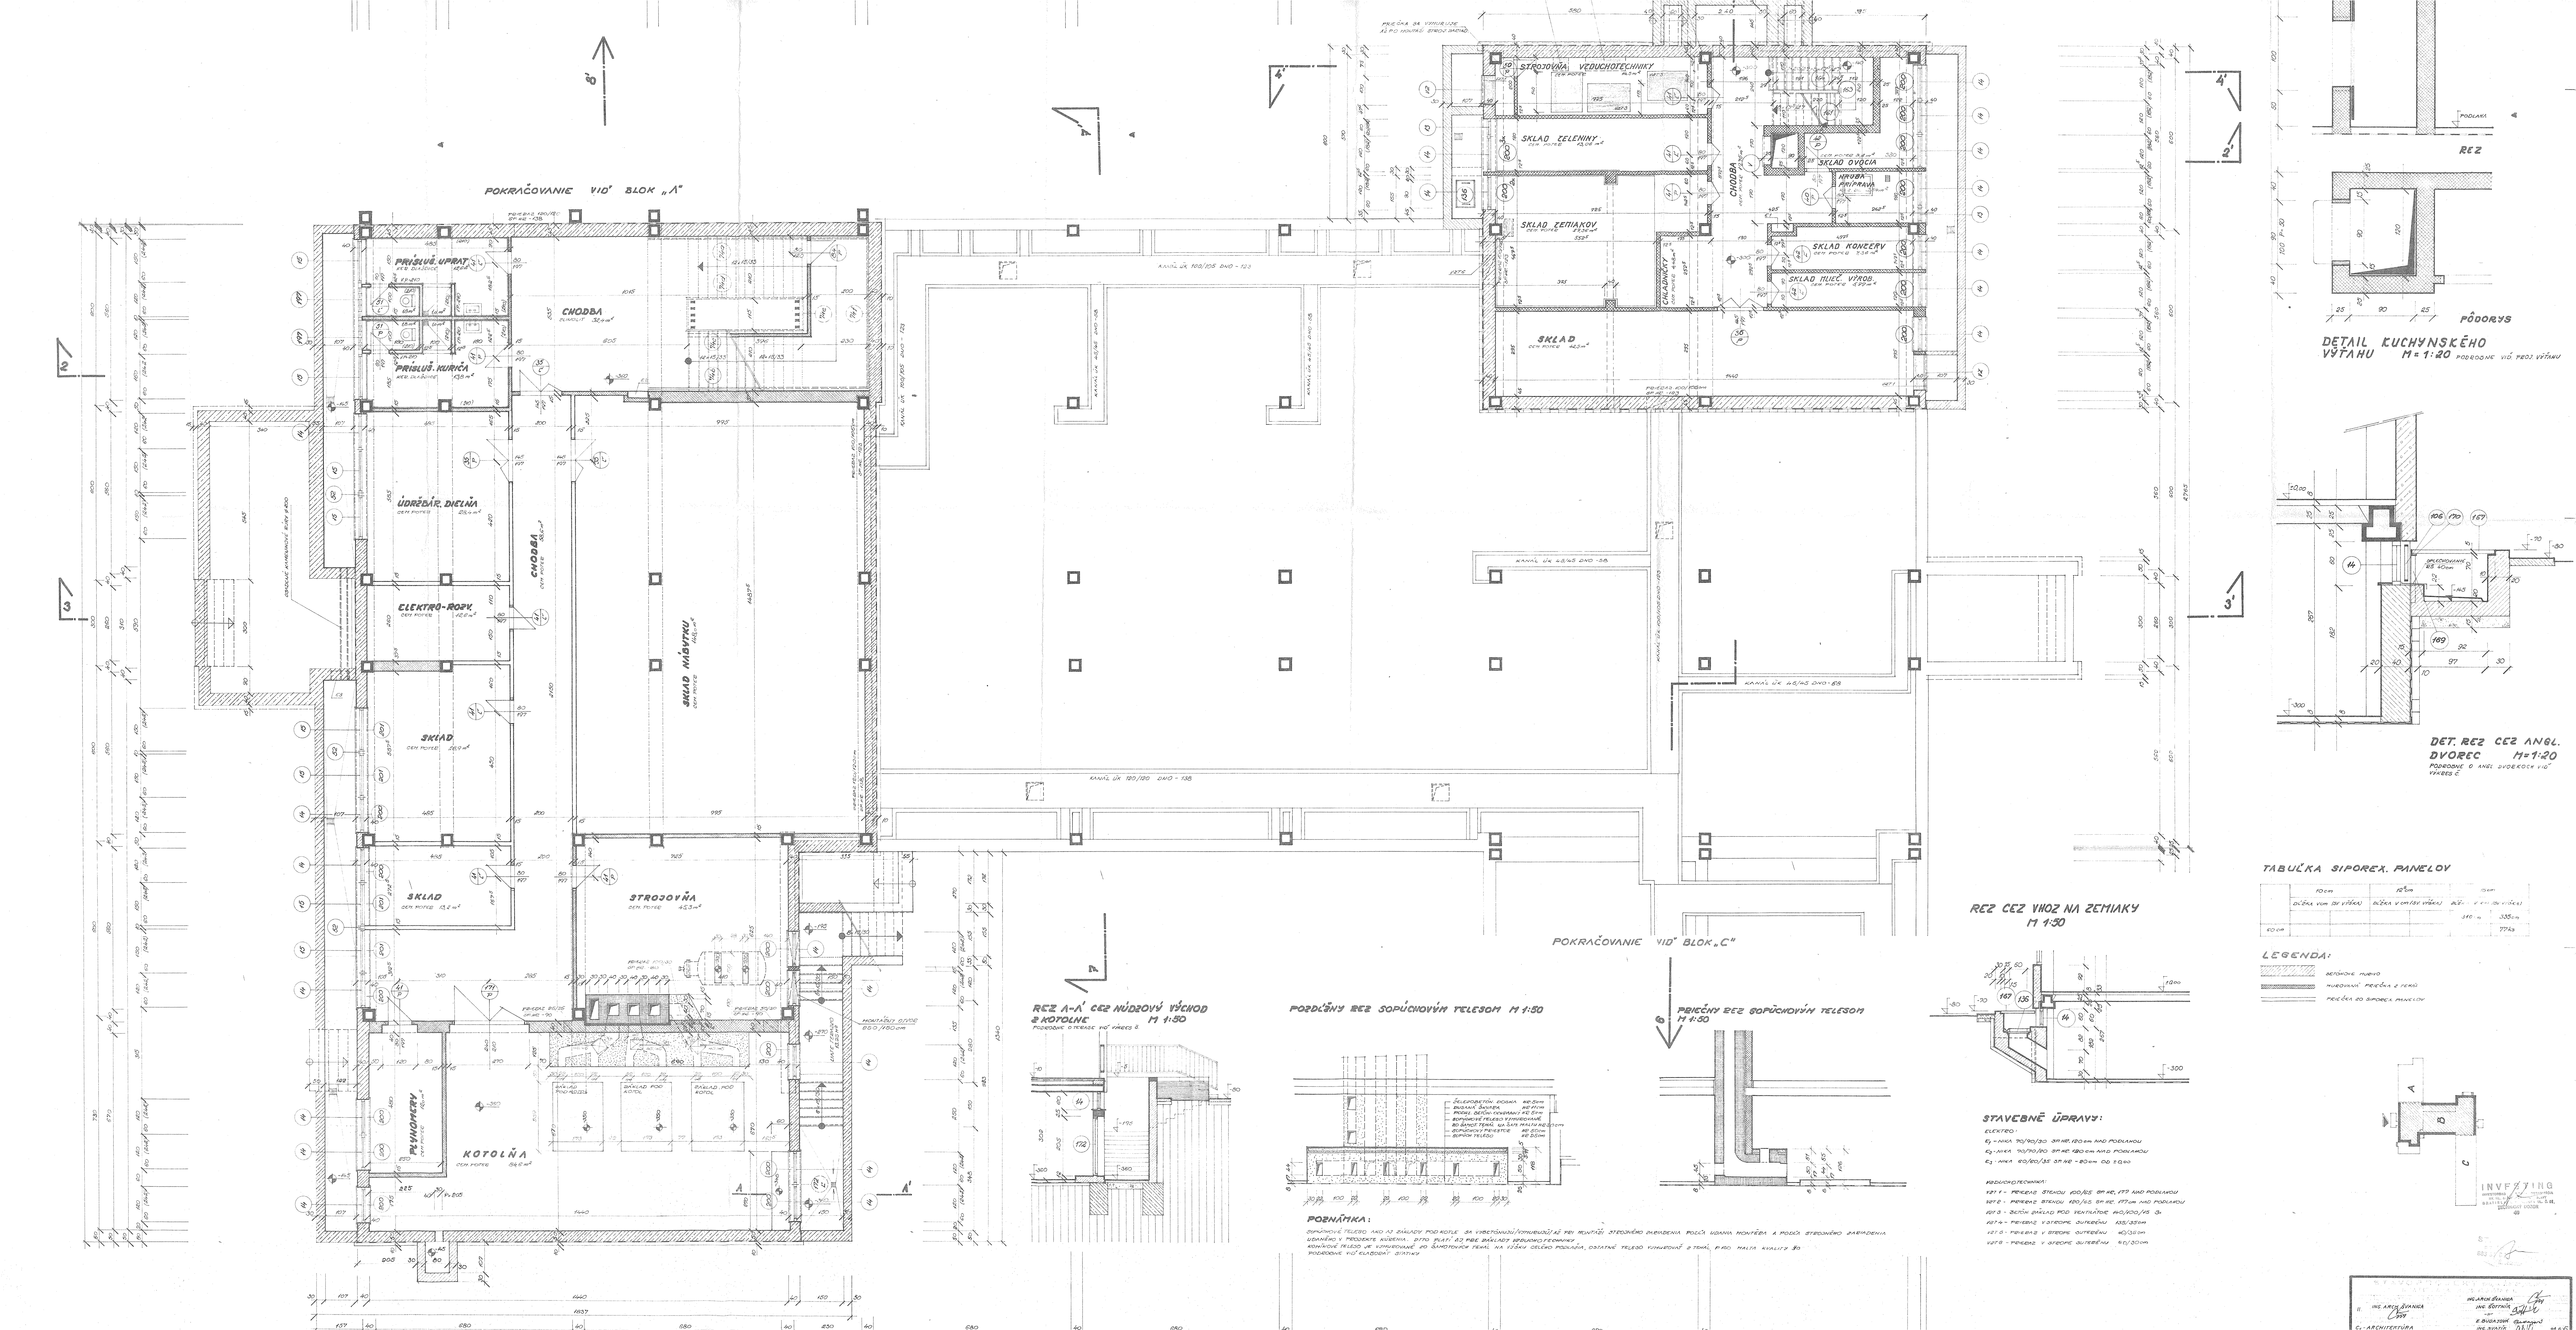

POKRAČOVANIE VID' BLOK „A"
PRÍSLUŠ. UPRAT.
PRÍSLUŠ. KURIČA
CHODBA
ÚDRŽBÁR. DIELŇA
ELEKTRO-ROZV.
SKLAD
SKLAD NÁSYPKU
STROJOVŇA
KOTOLŇA
ZÁSOBNÍK
STROJOVŇA VZDUCHOTECHNIKY
SKLAD ZELENINY
SKLAD ZEMIAKOV
SKLAD
CHODBA
SKLAD OVOCIA
KRÁJAČKA
SKLAD KONZERVY
SKLAD MLIEČ. VÝROB.
KANÁL UK 100/105 DN10 - 123
KANÁL UK 40/45 DN10 - 58
KANÁL UK 120/120 DN10 - 138
POKRAČOVANIE VID' BLOK „C"
REZ A-A' CEZ NÚDZOVÝ VÝCHOD A KOTOLNE
M 1:50
POZDĽŽNY REZ SOPÚCHOVÝM TELESOM M 1:50
PRIEČNY REZ SOPÚCHOVÝM TELESOM M 1:50
POZNÁMKA:
REZ CEZ VJAZ NA ZEMIAKY
M 1:50
STAVEBNÉ ÚPRAVY:
ELEKTRO:
VZT:
ZTI:
REZ
PÔDORYS
DETAIL KUCHYNSKÉHO VÝŤAHU M = 1:20
DET. REZ CEZ ANGL. DVOREC M=1:20
TABUĽKA SIPOREX. PANELOV
LEGENDA: