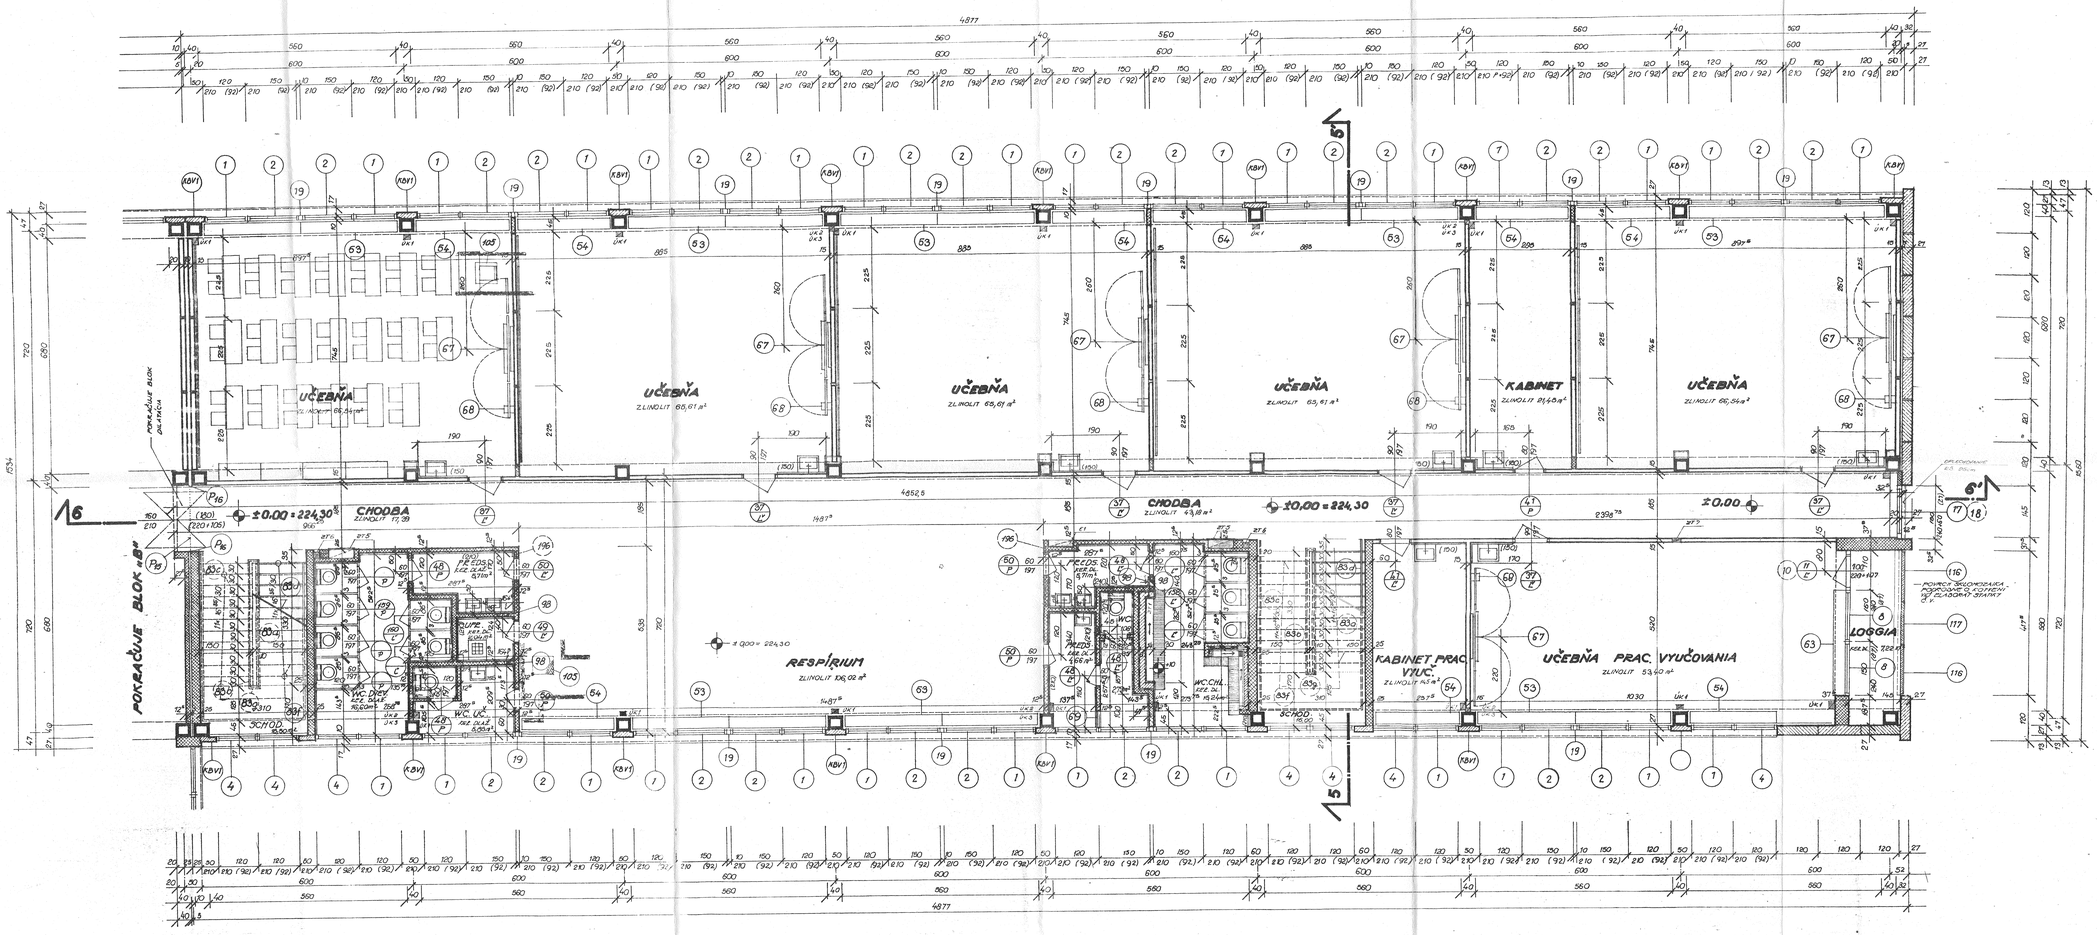


STAVEBNÉ ÚPRAVY:

ZDRAVOTECHNIKA:

ZT1 - DRAŽKA 15/15 cm 50-80 PO 150 cm

ZT2 - NIKA PRE HYDRANT 70/70/15 cm 3P + 90 cm NAD PODLAHOU

ZT3 - DRAŽKA 15/15 cm AŽ NA STROPE

ÚSTREDNÉ KÚRENIE:

ÚK1 - PRIEKAZ PODLAHOU 90/15 cm

ÚK2 - PRIEKAZ NÁPROTI 70/10 cm

ÚK3 - PRIEKAZ NÁPROTI 70/10 cm

ELEKTRO:

E1 - NIKA 70/70/80 cm 3P K 140 NAD PODLAHOU

TABUĽKA SIPOREX. PANELOV

	10 cm		12,5 cm		15 cm	
	DĹŽKA V OSI (BEZ VÝŠ.)	DĹŽKA V OSI (S VÝŠ.)	DĹŽKA V OSI (BEZ VÝŠ.)	DĹŽKA V OSI (S VÝŠ.)	DĹŽKA V OSI (BEZ VÝŠ.)	DĹŽKA V OSI (S VÝŠ.)
					30 cm	33,5 cm
SPOLU					67 ks	30 kg

LEGENDA:

- ŽEL. BET. PREKLAD
- TVÁROVÁ PREKLADOVÁ ZTEHLA
- PREKLAD ZO SPOJOK PANELOV

INVESTING
BRATISLAVA

II.	ING. ARCH. IVANKA	ING. ARCH. IVANKA
	ING. ŠOTNÍK	ING. ŠOTNÍK
G - ARCHITEKTÚRA	E. BUDAJOVÁ	
	ING. ZVATOR	

BRATISLAVA - DÚBRAVKA
PODVORNICE I. 19 T.R. 205 083.C 63
II. PODL. BLOK „C"
INVESTING, BRATISLAVA

1:50
3577/73 G 12/80