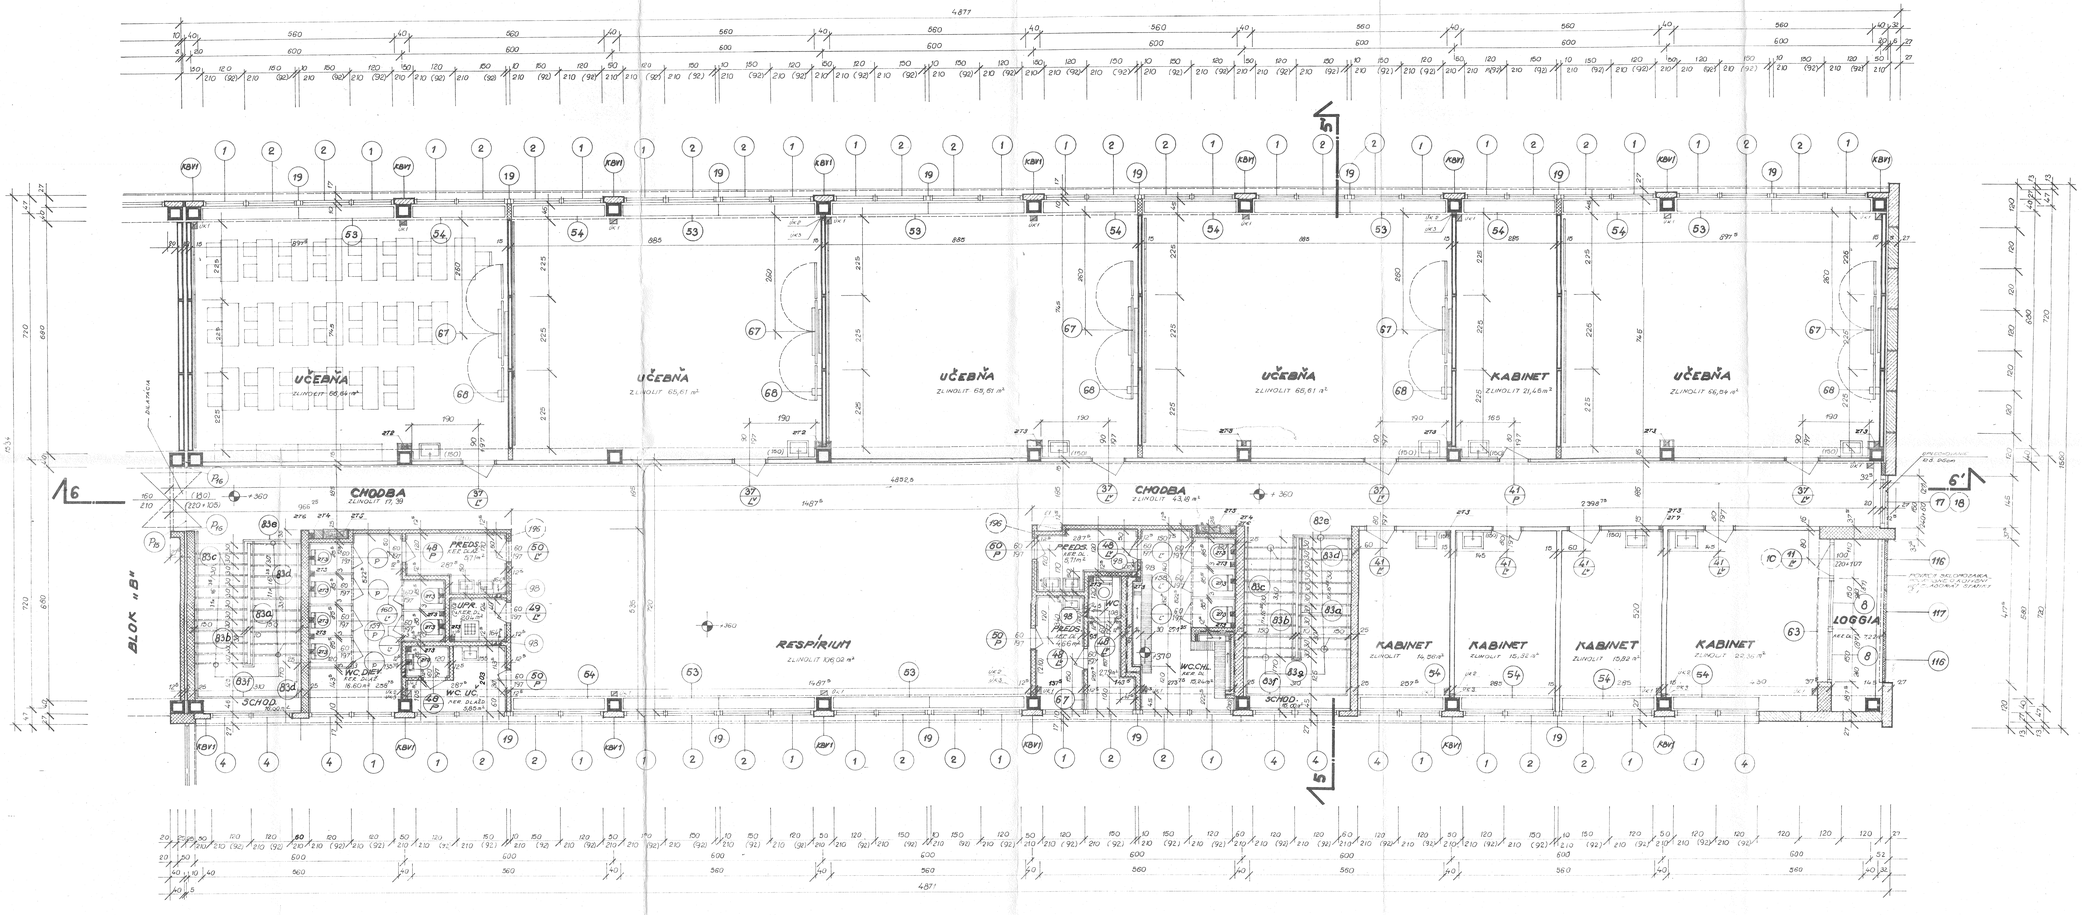


STAVEBNÉ ÚPRAVY:

ZDRAVOTECHNIKA:

ST 2 - PREREZ PODLAHOU 20/150cm

ST 3 - PREREZ PODLAHOU 15/150cm

ST 3 - MÍSA PRE MYČKU 70/70/25cm 89 K 90cm NAD PODLAHOU

ST 6 - TEPELNÉ PODLAHOU 10/10cm

ST 8 - ZÁSUVKA 15/15 cm OD -60 DO +300

ST 9 - DEVÍČKA 60/15cm OD -70 AŽ NA STROPU

ELEKTRO:


ST 1 - MÍSA 70/70/20 3M K 140 NAD PODLAHOU

TABUĽKA SIPOREX. PANELOV

	10 cm		12,5cm		15cm	
	DĽŽKA VON (SV VÝŠKA)	DĽŽKA V CA (SV VÝŠKA)	DĽŽKA VON (SV VÝŠKA)	DĽŽKA V CA (SV VÝŠKA)	DĽŽKA VON (SV VÝŠKA)	DĽŽKA V CA (SV VÝŠKA)
60cm					310 cm	335cm
					67 kg	46 kg

LEGENDA:

- ŽEL. BET. PREŤAH
- MUROVANÁ PREŤAH Z TEHÁL
- PREŤAH ZO SPOJEK PANELOV

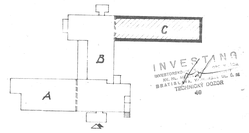

INVESTANA
BRATISLAVA

			HLAVNÝ PROJEKTANT	
	HLAVNÝ PROJEKTANT	ING. ŠUTKA		
			VEDÚCI PROJEKTU	
	VEDÚCI PROJEKTU	ING. ŠVAJDA		
D – ARCHITEKTÚRA				
BRATISLAVA-DUBRAVKA			1:50	K 5
PODVORNÍCE I. ETAPA ZOŠ – OBJ. 65				
III. PODLAŽIE BLOK „C"				1445
INVESTOR BRATISLAVA				3571/113 G 1976