

MUDr. Martin Matejka a manž. Mgr. Zuzana Matejková,

Miestny úrad mestská časť Bratislava-Dúbravka	
Došlo:	22-05-2012
Číslo:	8024/2012 4
Číslo predch. spisu:	Ref.

MČ BA-Dúbravka
Miestny úrad
Odd. majetkoprávne a legislatívne

Žatevná 2
844 02 Bratislava 4

15.05.2012

VEC : Žiadosť o kúpu, prípadne prenájom časti pozemku parc.č. 31/7, na ul.K horárskej studni, k.ú Dúbravka pre účely vjazdu

Žiadame vás o kúpu prípadne prenájom časti pozemku parc.č. 31/7, k.ú. Dúbravka, na dobu neurčitú, pre účely pešieho prístupu a automobilového vjazdu cez pozemok parc.č.31/7, k.ú. Dúbravka, k plánovanej stavbe rodinného domu na našich pozemkoch parc.č. 117/5 a 31/33, k.ú.Dúbravka podľa LV č.4222.

Pozemok parc.č. 31/7 je vo vlastníctve Hlavného mesta SR Bratislavy, podľa listu vlastníctva č.1 pre k.ú. Dúbravka, v správe MČ Dúbravka.


Výmera časti pozemku pre nájom predstavuje podľa geometrického zamerania a zakreslenia v priloženej situácii 33,13 m².

Za kladné vybavenie našej žiadosti ďakujeme.


S pozdravom.

Prílohy :

- 1/ situácia so zákresom navrhovanej časti pozemku p.č.31/7 pre nájom
- 2/ LV č.1
- 3/ LV č.4222
- 4/ Katastrálna mapa

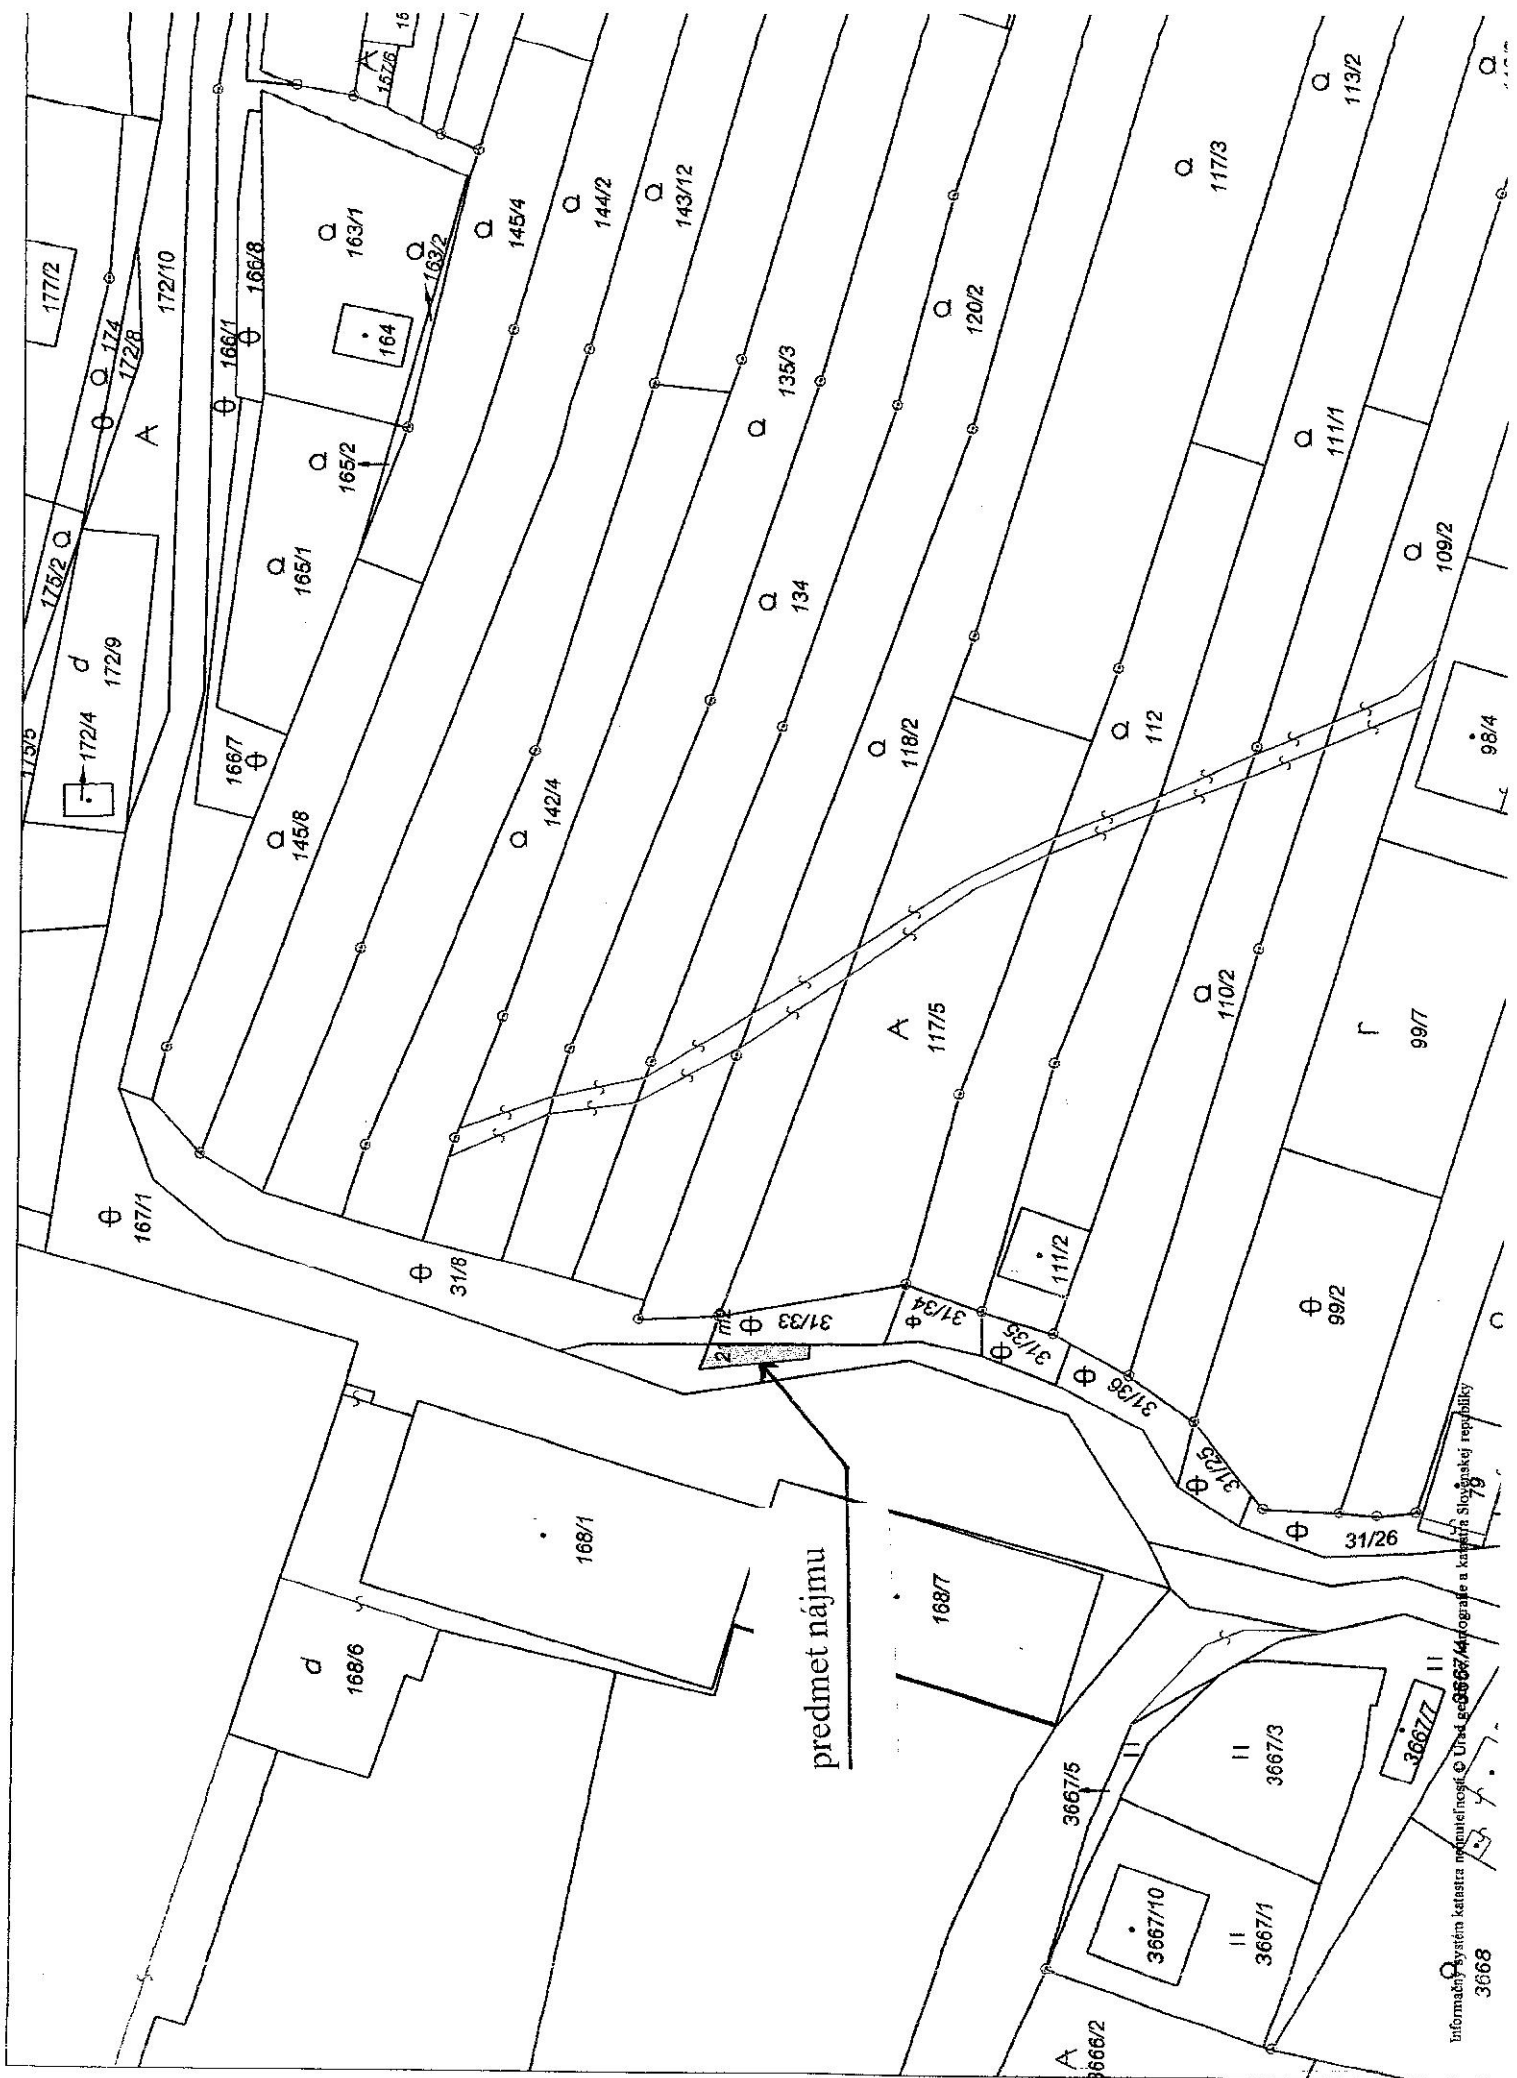


predmet nájmu

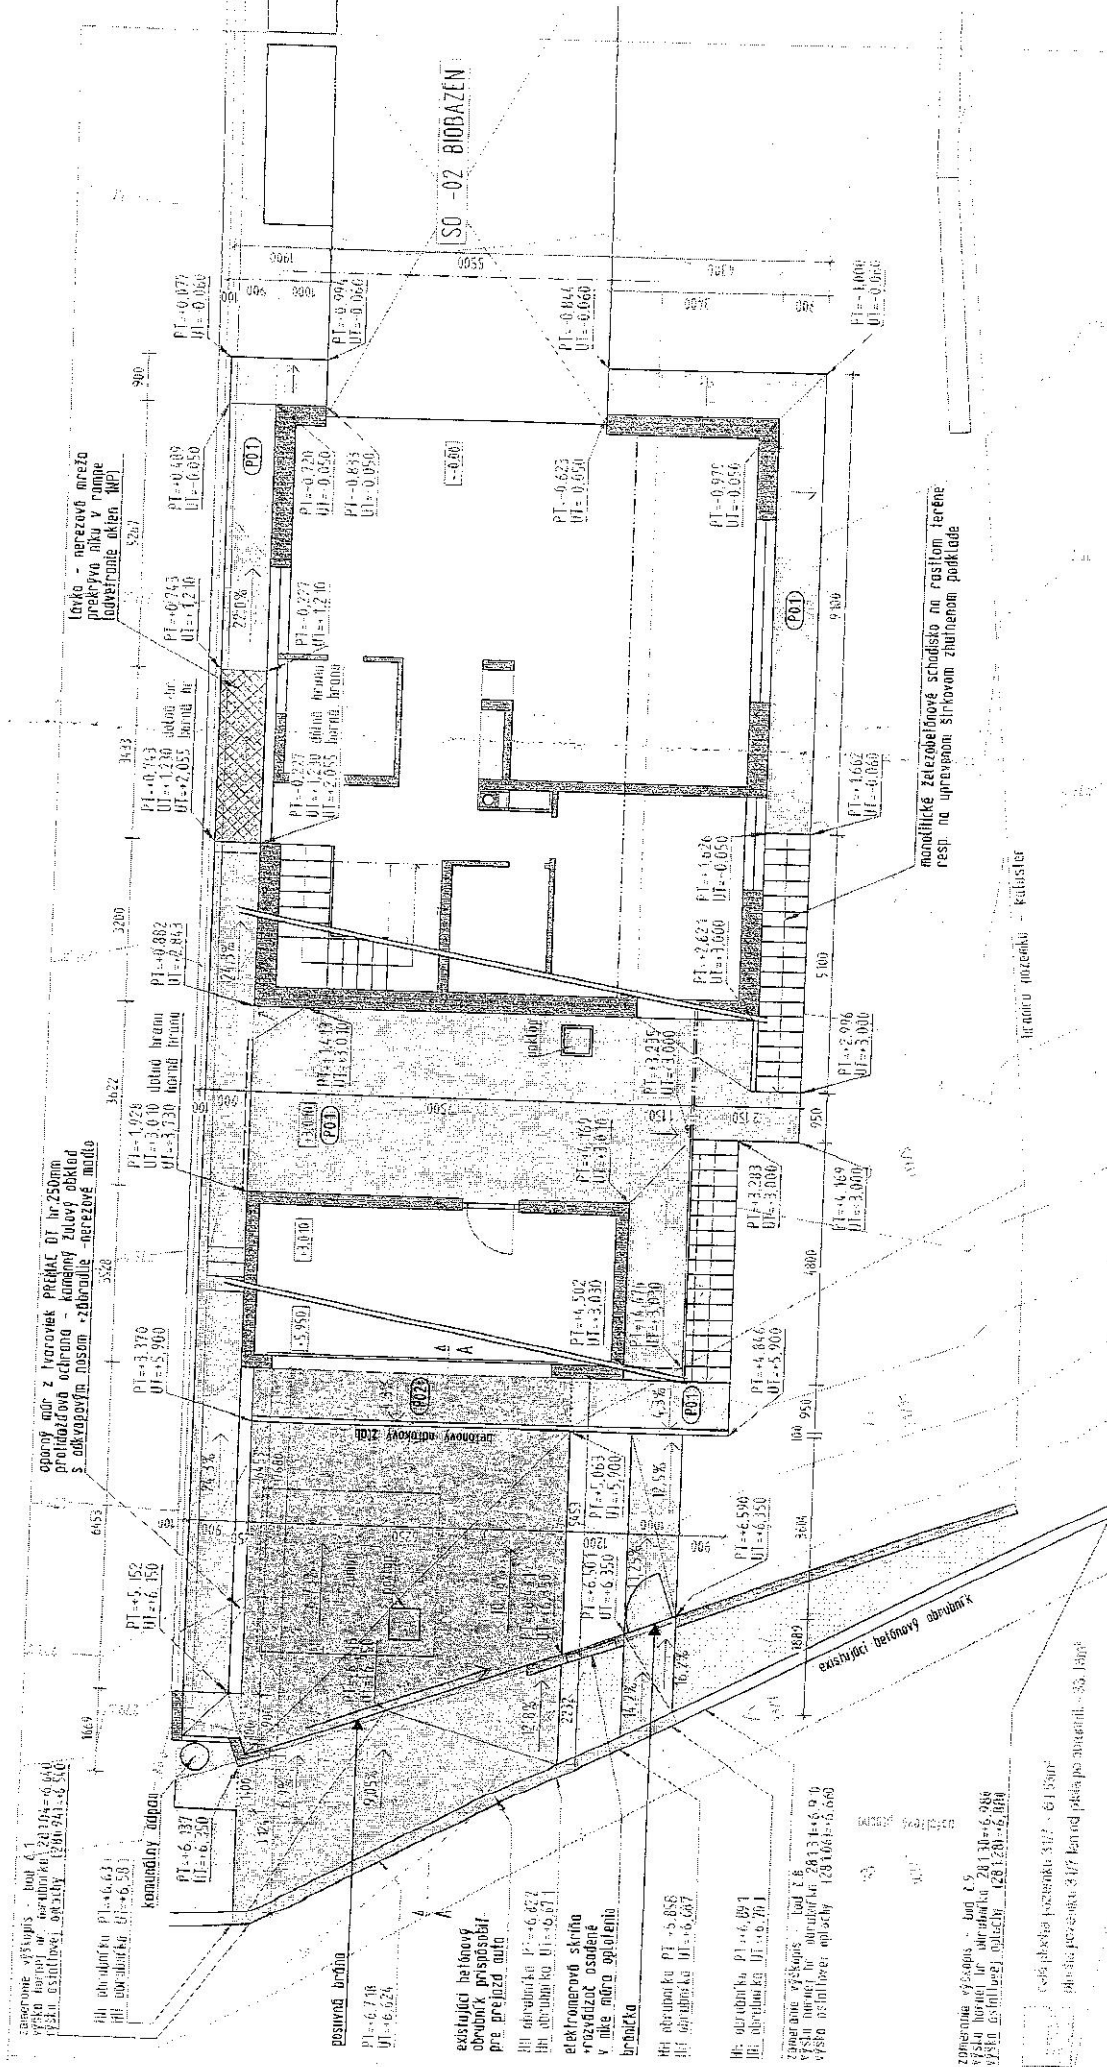

POZÁHRKA - EXISTUJÍCÍ BETONOVÝ OBRUBNĚK S HĚSTĚ VÍKAZOU NA POZECHOK SPREJAZDŮ A TEDA SA ZMŤZI O CCA 150mm.
 VODA Z BETONOVÉHO ZÁBRU JE ODVEĎENÁ DO TRATOVŮ.
 0,00 = 274,40 m.n.m.

VEDÚCI PROJEKTANT Ingarch. K. PIVKOVÁ	ZODPOVEDNÝ PROJEKTANT Ingarch. MILOŠ PIVKO	VYPRACOVAL Ingarch. K. PIVKOVÁ	PROJEKT PSP ATELIER
STAVEBNÍK: Mgr. Z. Matejková, HÚDR. M. Matejka, Repasárskeho 20, 841 02 Bratislava	MIESTO: Bratislava-Dubravka, K horárskej Stráni, p.č. 117/5, 31/33	KOPIA C	STUPEN BA
RODINNÝ DOM S BIOBAZENOM			PROFESIA -
SO-06 SPEVNENE PLOCHY			DATEM 09/20/11
PÓDORYS, REZ			ZAKAZ.Č. 1103
			FORMÁT 2 x A4
			MIERKA 1 : 100

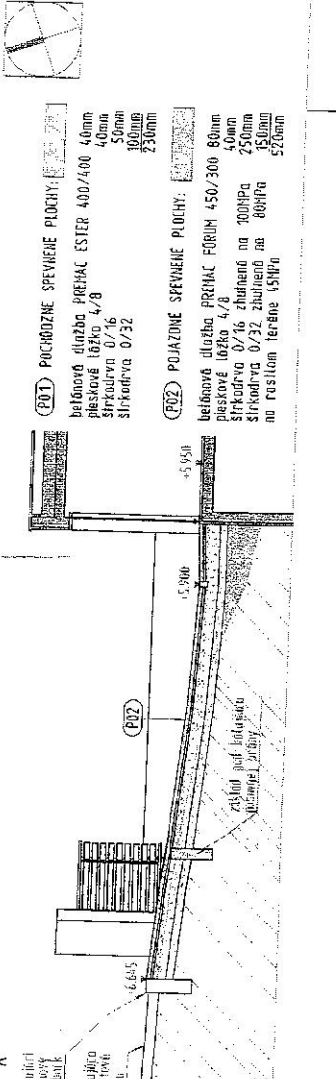

(POT) PUCHOZNE SPEVNENE PLOCHY:
 betonová dlažba PŘEHLAC ESTER 400/400 40mm
 pieskové ložko 4/8 40mm
 sítka 50mm
 sítka 160mm
 sítka 230mm

(PZ) POJAZDNE SPEVNENE PLOCHY:
 betonová dlažba PŘEHLAC FORUM 450/300 80mm
 pieskové ložko 4/8 40mm
 sítka 50mm
 sítka 160mm
 sítka 230mm
 no rusilom teréne 150mm

REZ A

záhradkarská osada

líuka

Premet žiadosti

