

1. P.P.  
 0.1 chodba  
 0.2 strojovňa vzduchotechn.  
 0.3 sklad  
 0.4 údržba

- 0.9 sklad nábytku  
 0.10 wc, upratovacia

INVESTOR: BRITISH INTERNATIONAL SCHOOL	dátum:
NÁZOV A MIESTO STAVBY: ZÁKLADNÁ ŠKOLA	
Peňníkova ul. 6	841 02 Bratislava
výkres: Pôdorys 1. p.p.- pôvodný stav	mierka: 1:100
vypracoval: Ing. arch. Michal CINZER Ing. arch. Anna CINZEROVÁ	

A  
1425

V  
1424

V  
1423

1421

V  
1422/3

#  
1422/4

prístavba dvoch učební


A  
1422/5

ihriško

1418

V  
1419

d  
1420/1

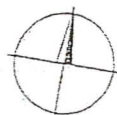


1022

1417/1

ihriško

1417



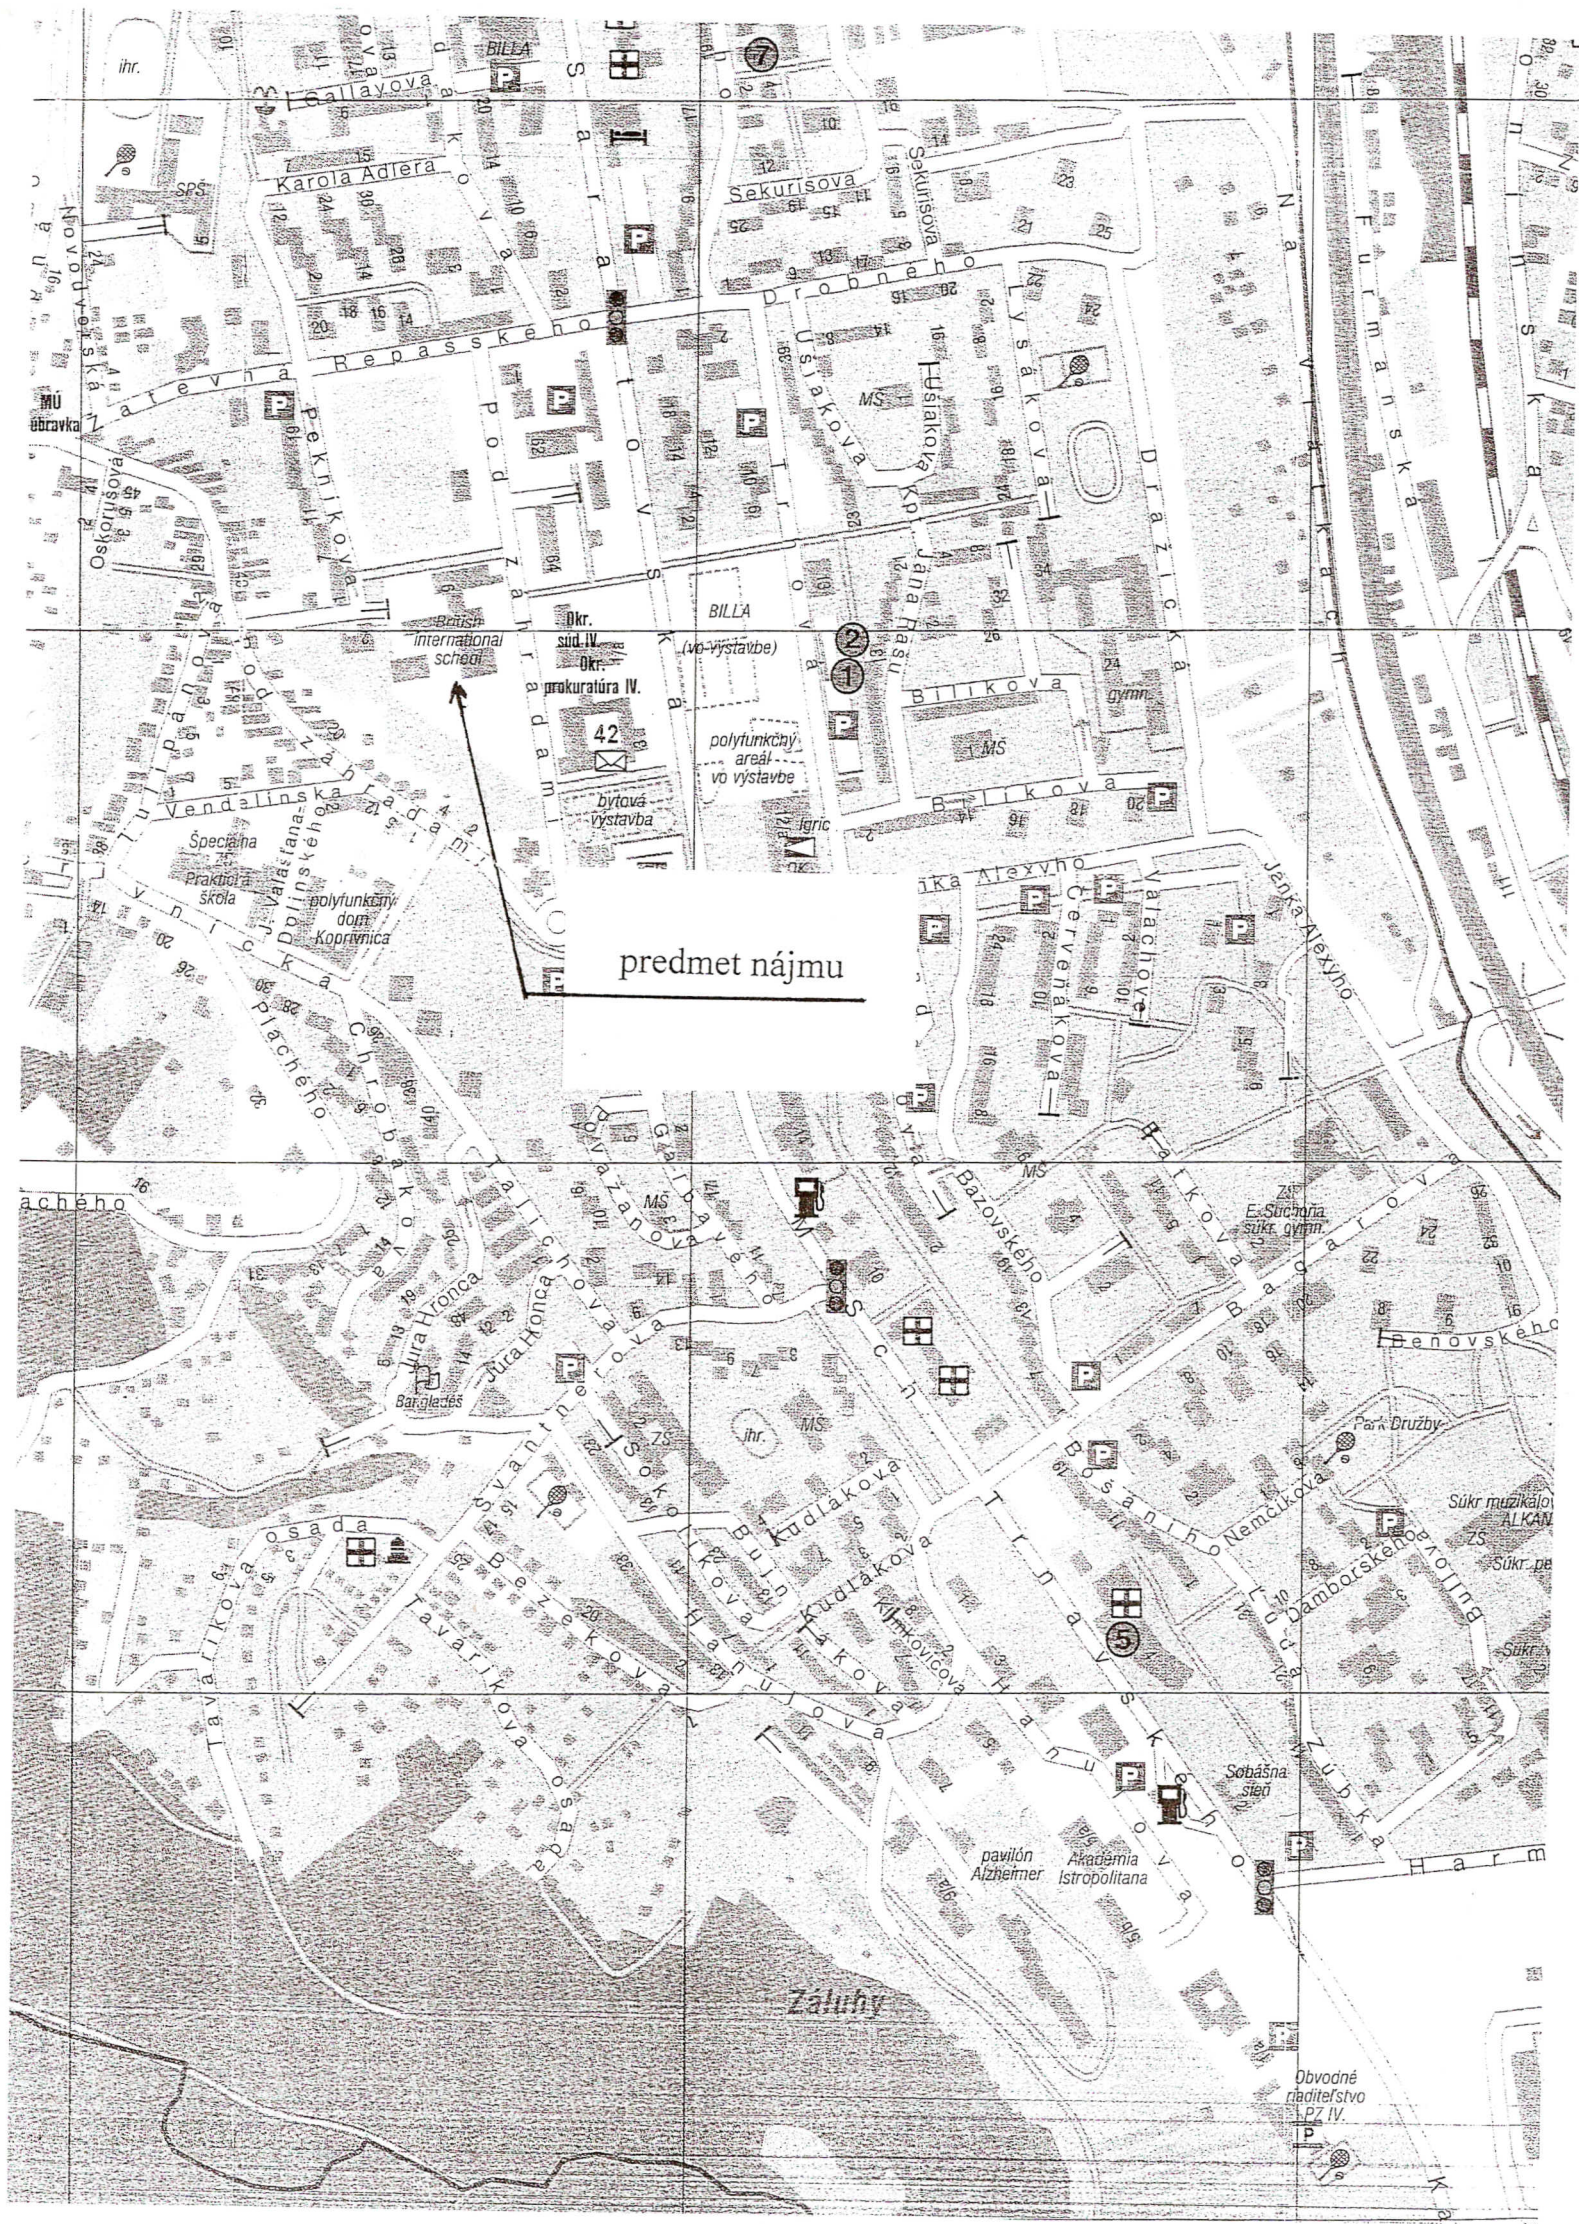

predmet nájmu

British International school  
Dokr. sud. IV.  
Okr. prokuratúra IV.

42  
býtvá výstavba

polyfunkčný areál vo výstavbe

pavilón Alzheimer  
Akadémia Istropolitana

Obvodné riaditeľstvo PZ IV.

Záľuhý