

Ing. Elena Valášková

Miestny úrad moateľská časť Bratislava - Dúbravka	
Dátum:	21-03-2012
Číslo:	4665/2012
Číslo predch. spisu	
Podpis:	

Miestny úrad Bratislava – Dúbravka
Žatevná 2
844 02 Bratislava

Vec: Žiadosť o predĺženie platnosti nájomnej zmluvy a užívacieho povolenia na stánok

Podpísaná Ing. Elena Valášková Vás žiadam o predĺženie nájomnej zmluvy o prenájme časti pozemku č.2372/3 k.ú. Dúbravka pod stánok ako aj o predĺženie platnosti užívacieho povolenia na stánok v lokalite na ul. M. Sch. Trnavského pri autobusovej zástavke „Damborského“.


Za kladné vybavenie žiadosti vopred ďakujem.


V Bratislave, dňa 20.3.2012

12.12.2012

DOPLNENIE ŽIADOSTI

ŽIADAM VÁS O PONECHANIE VÝŠKY NÁJOMNÉHO,
NAKOLKO ZVÝŠENIE NÁJMU BY BOLO PRE MŇA
LIKVIDAČNÉ.

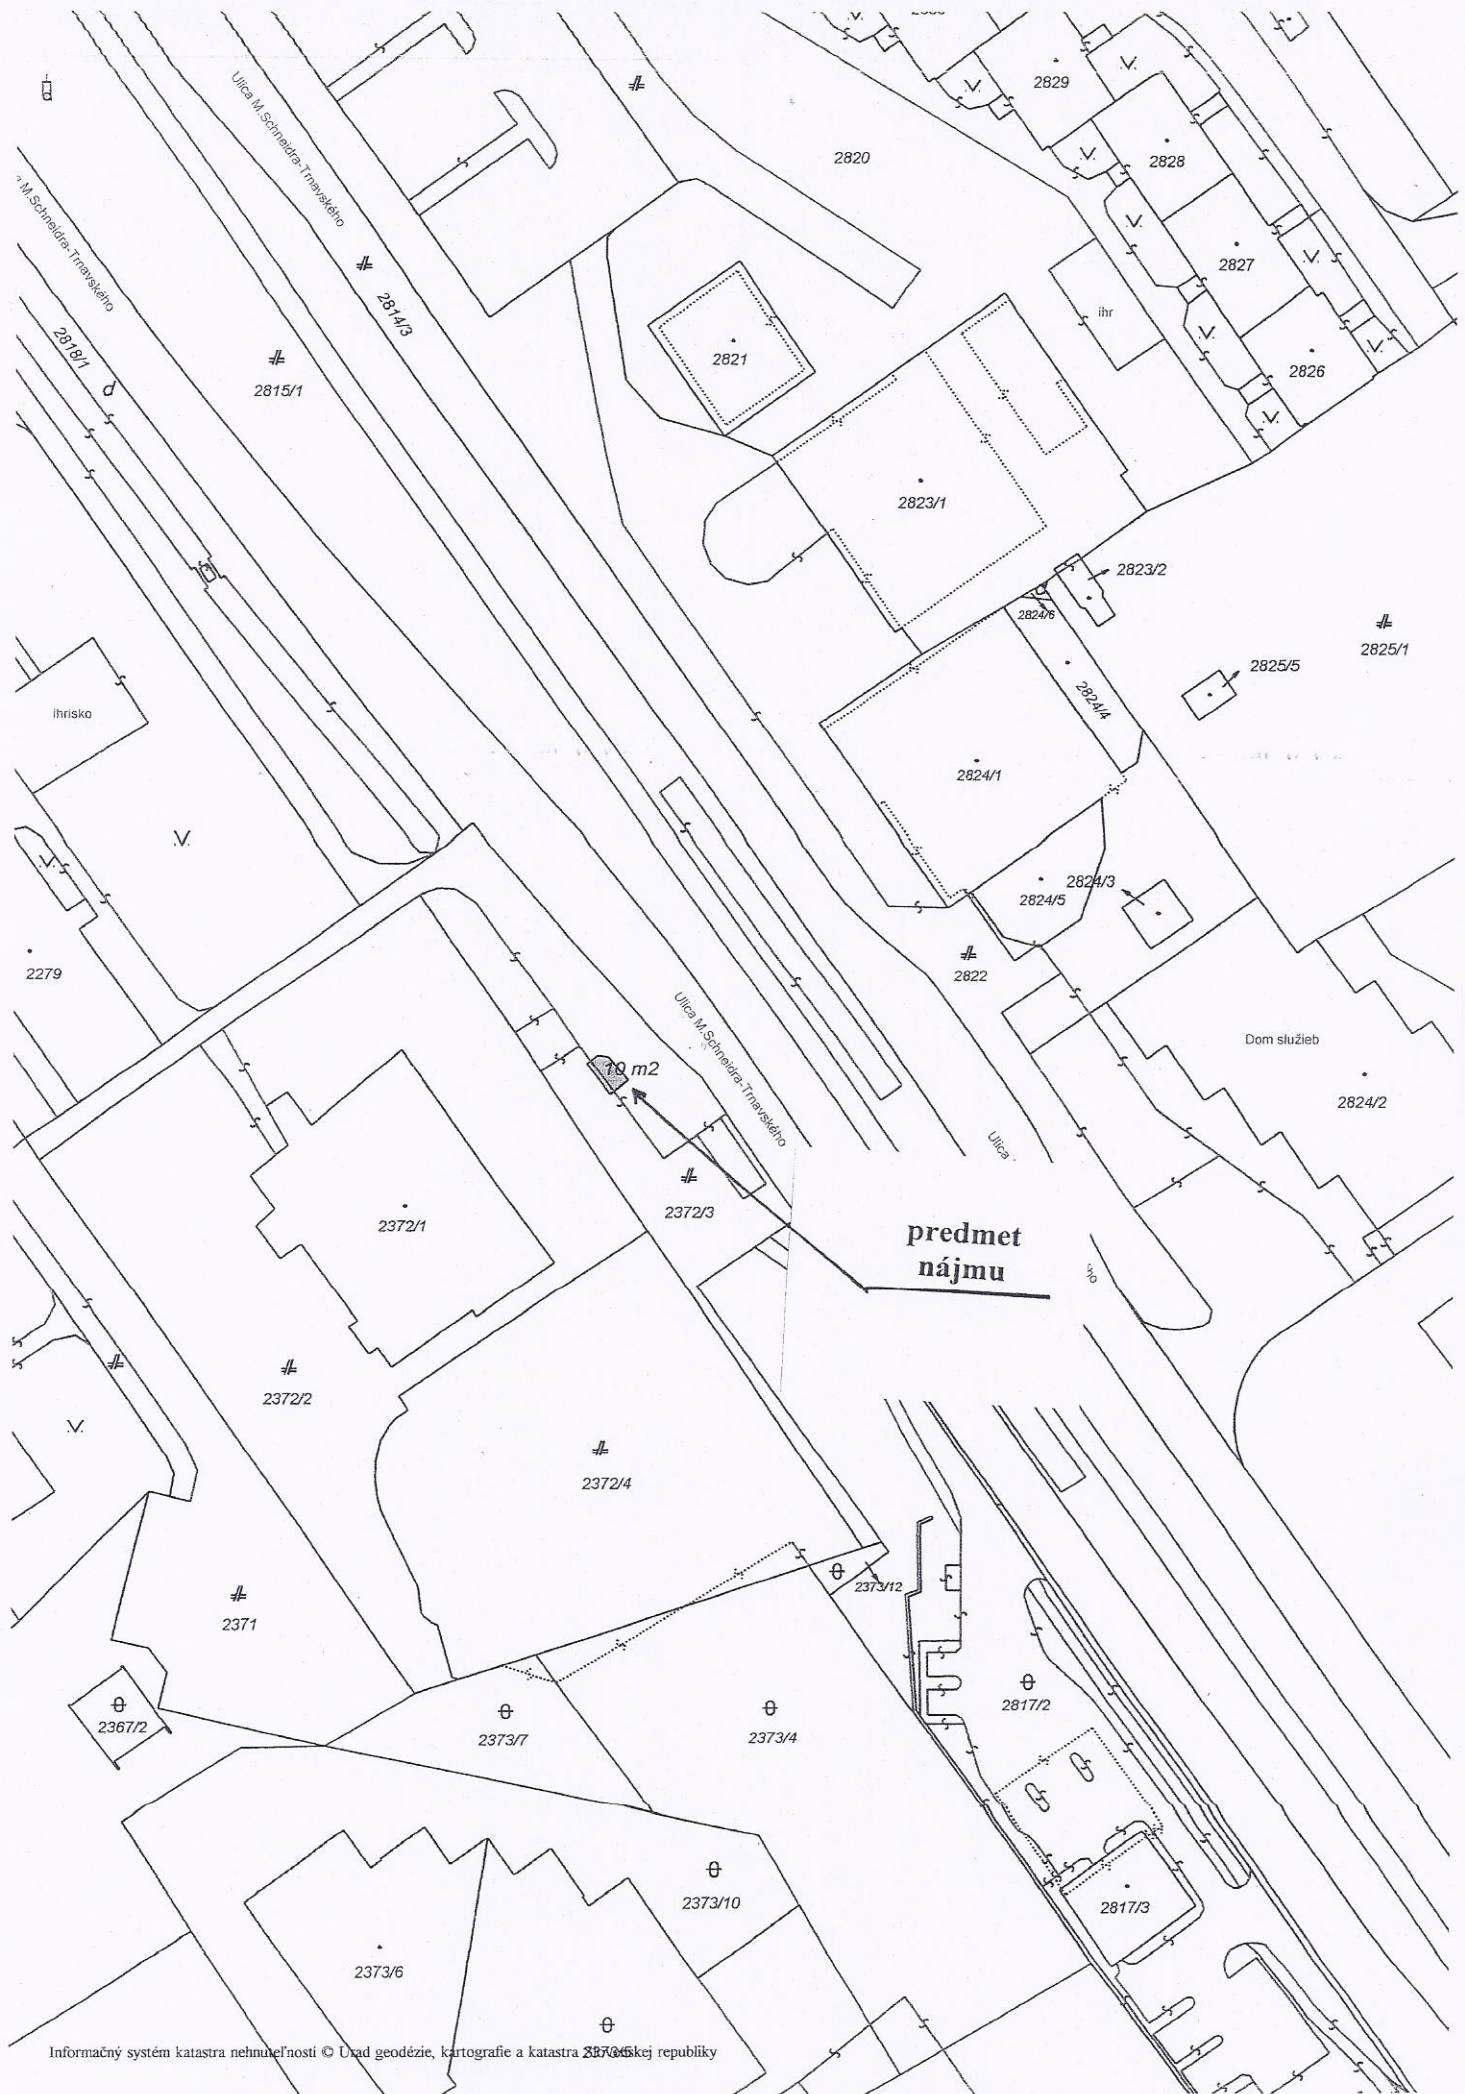

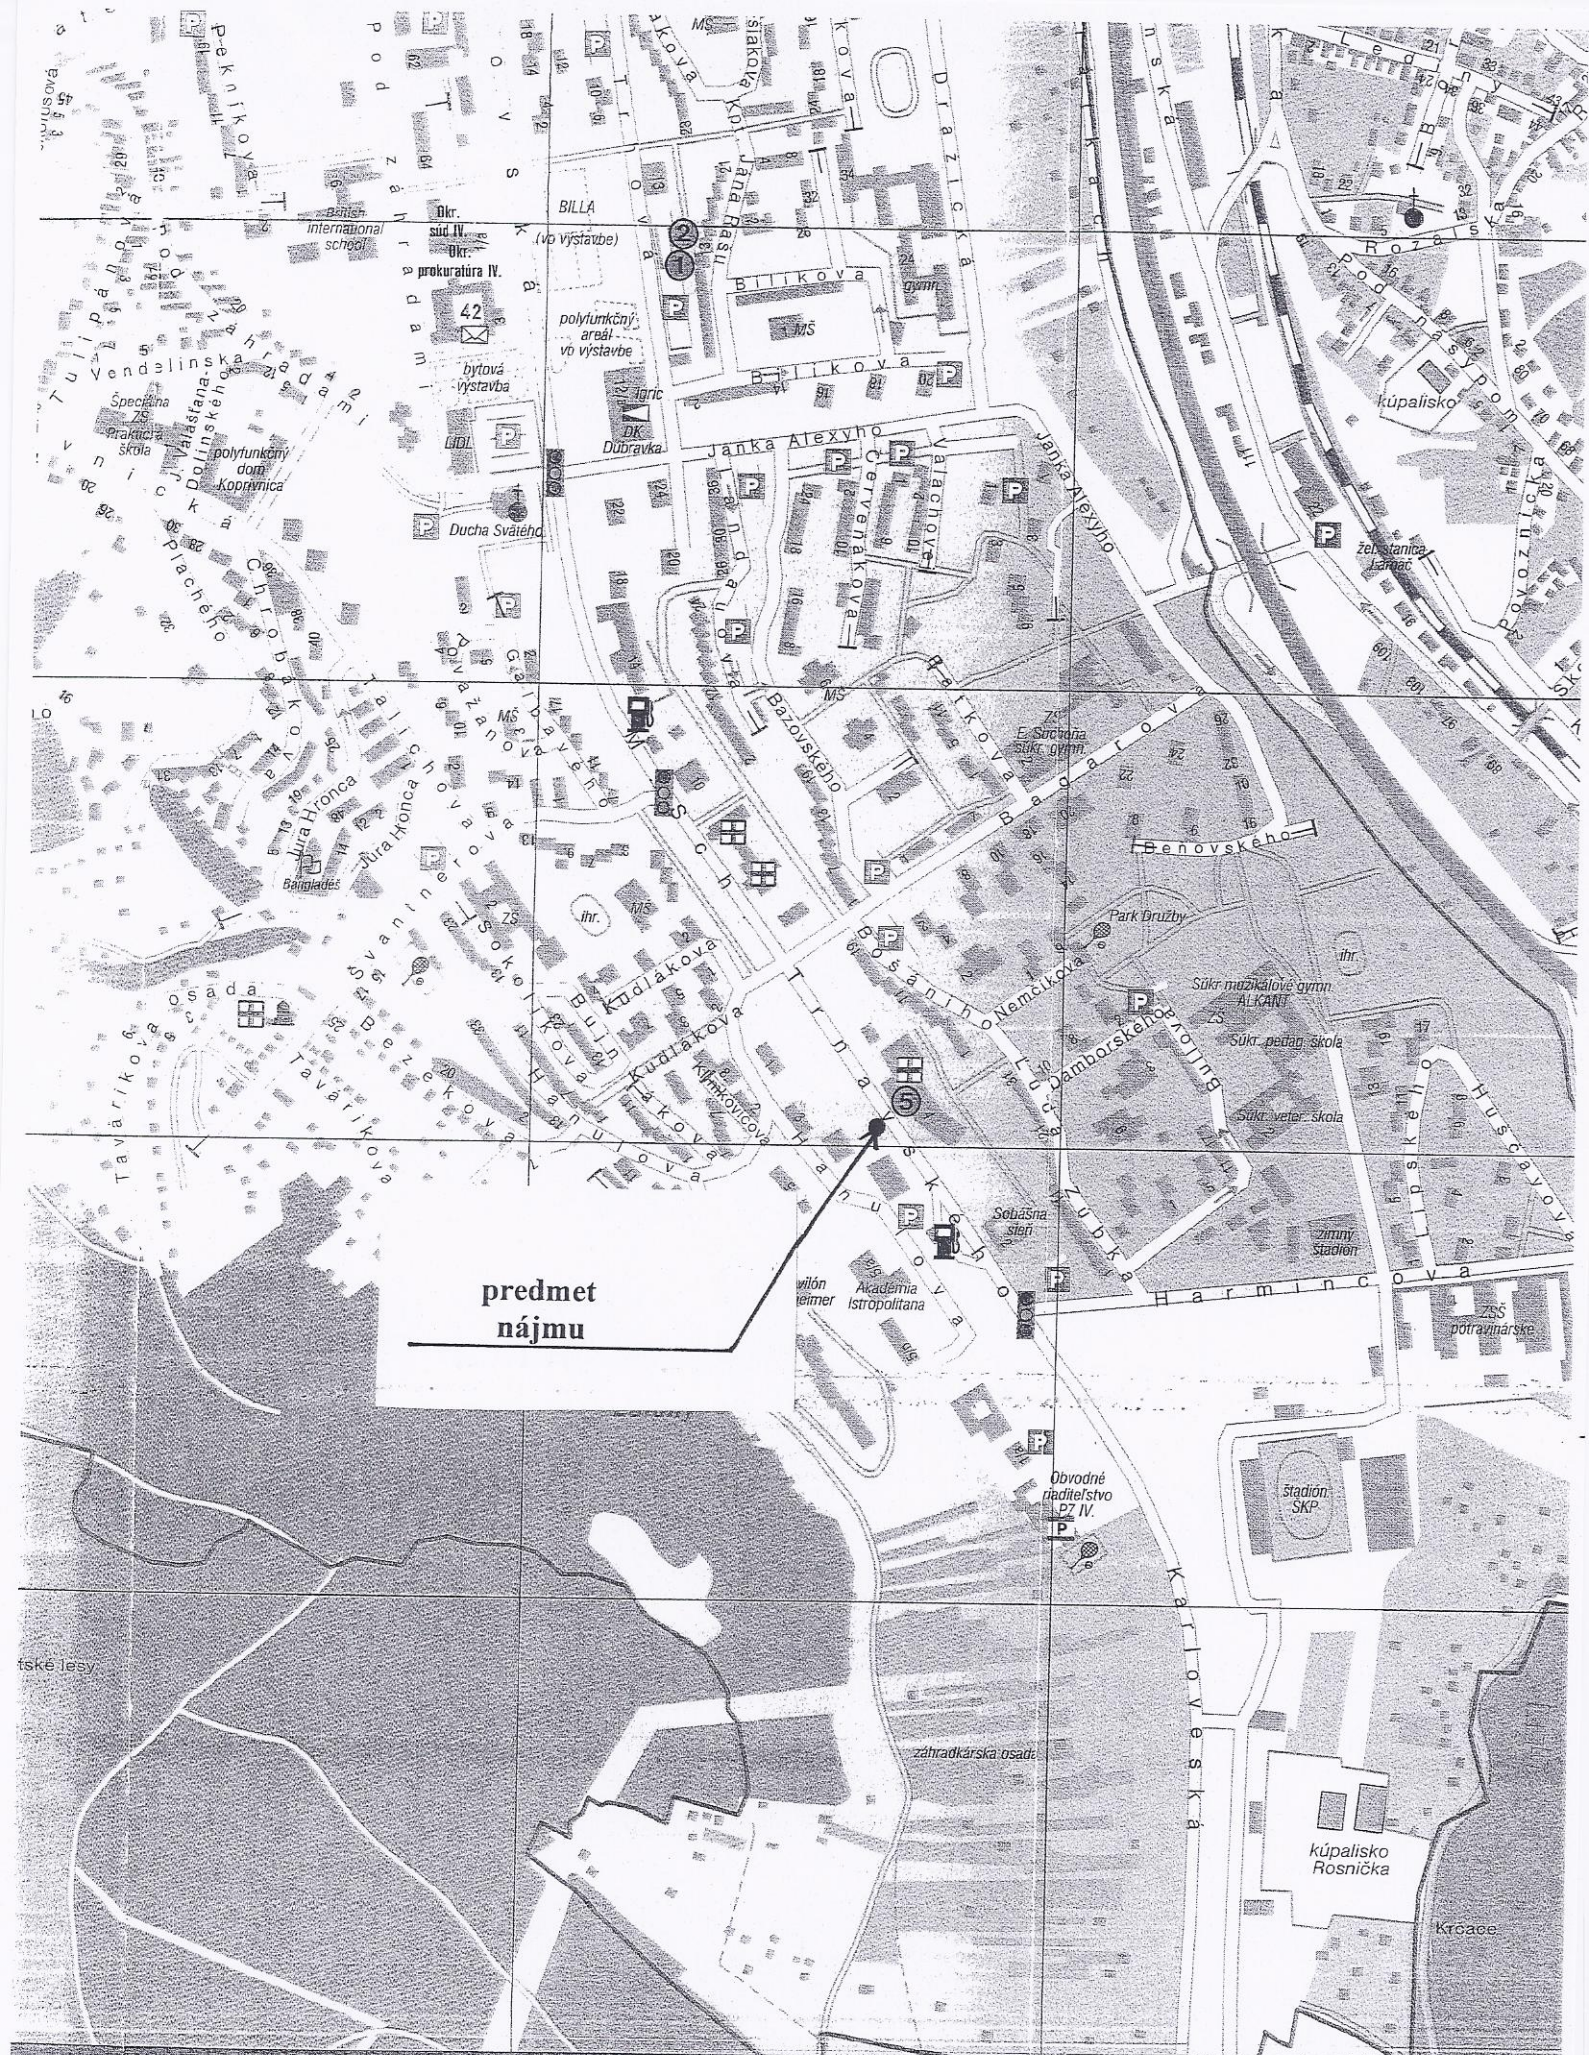

**predmet
nájmu**

D

E

F