




LEGENDA



M1:5000

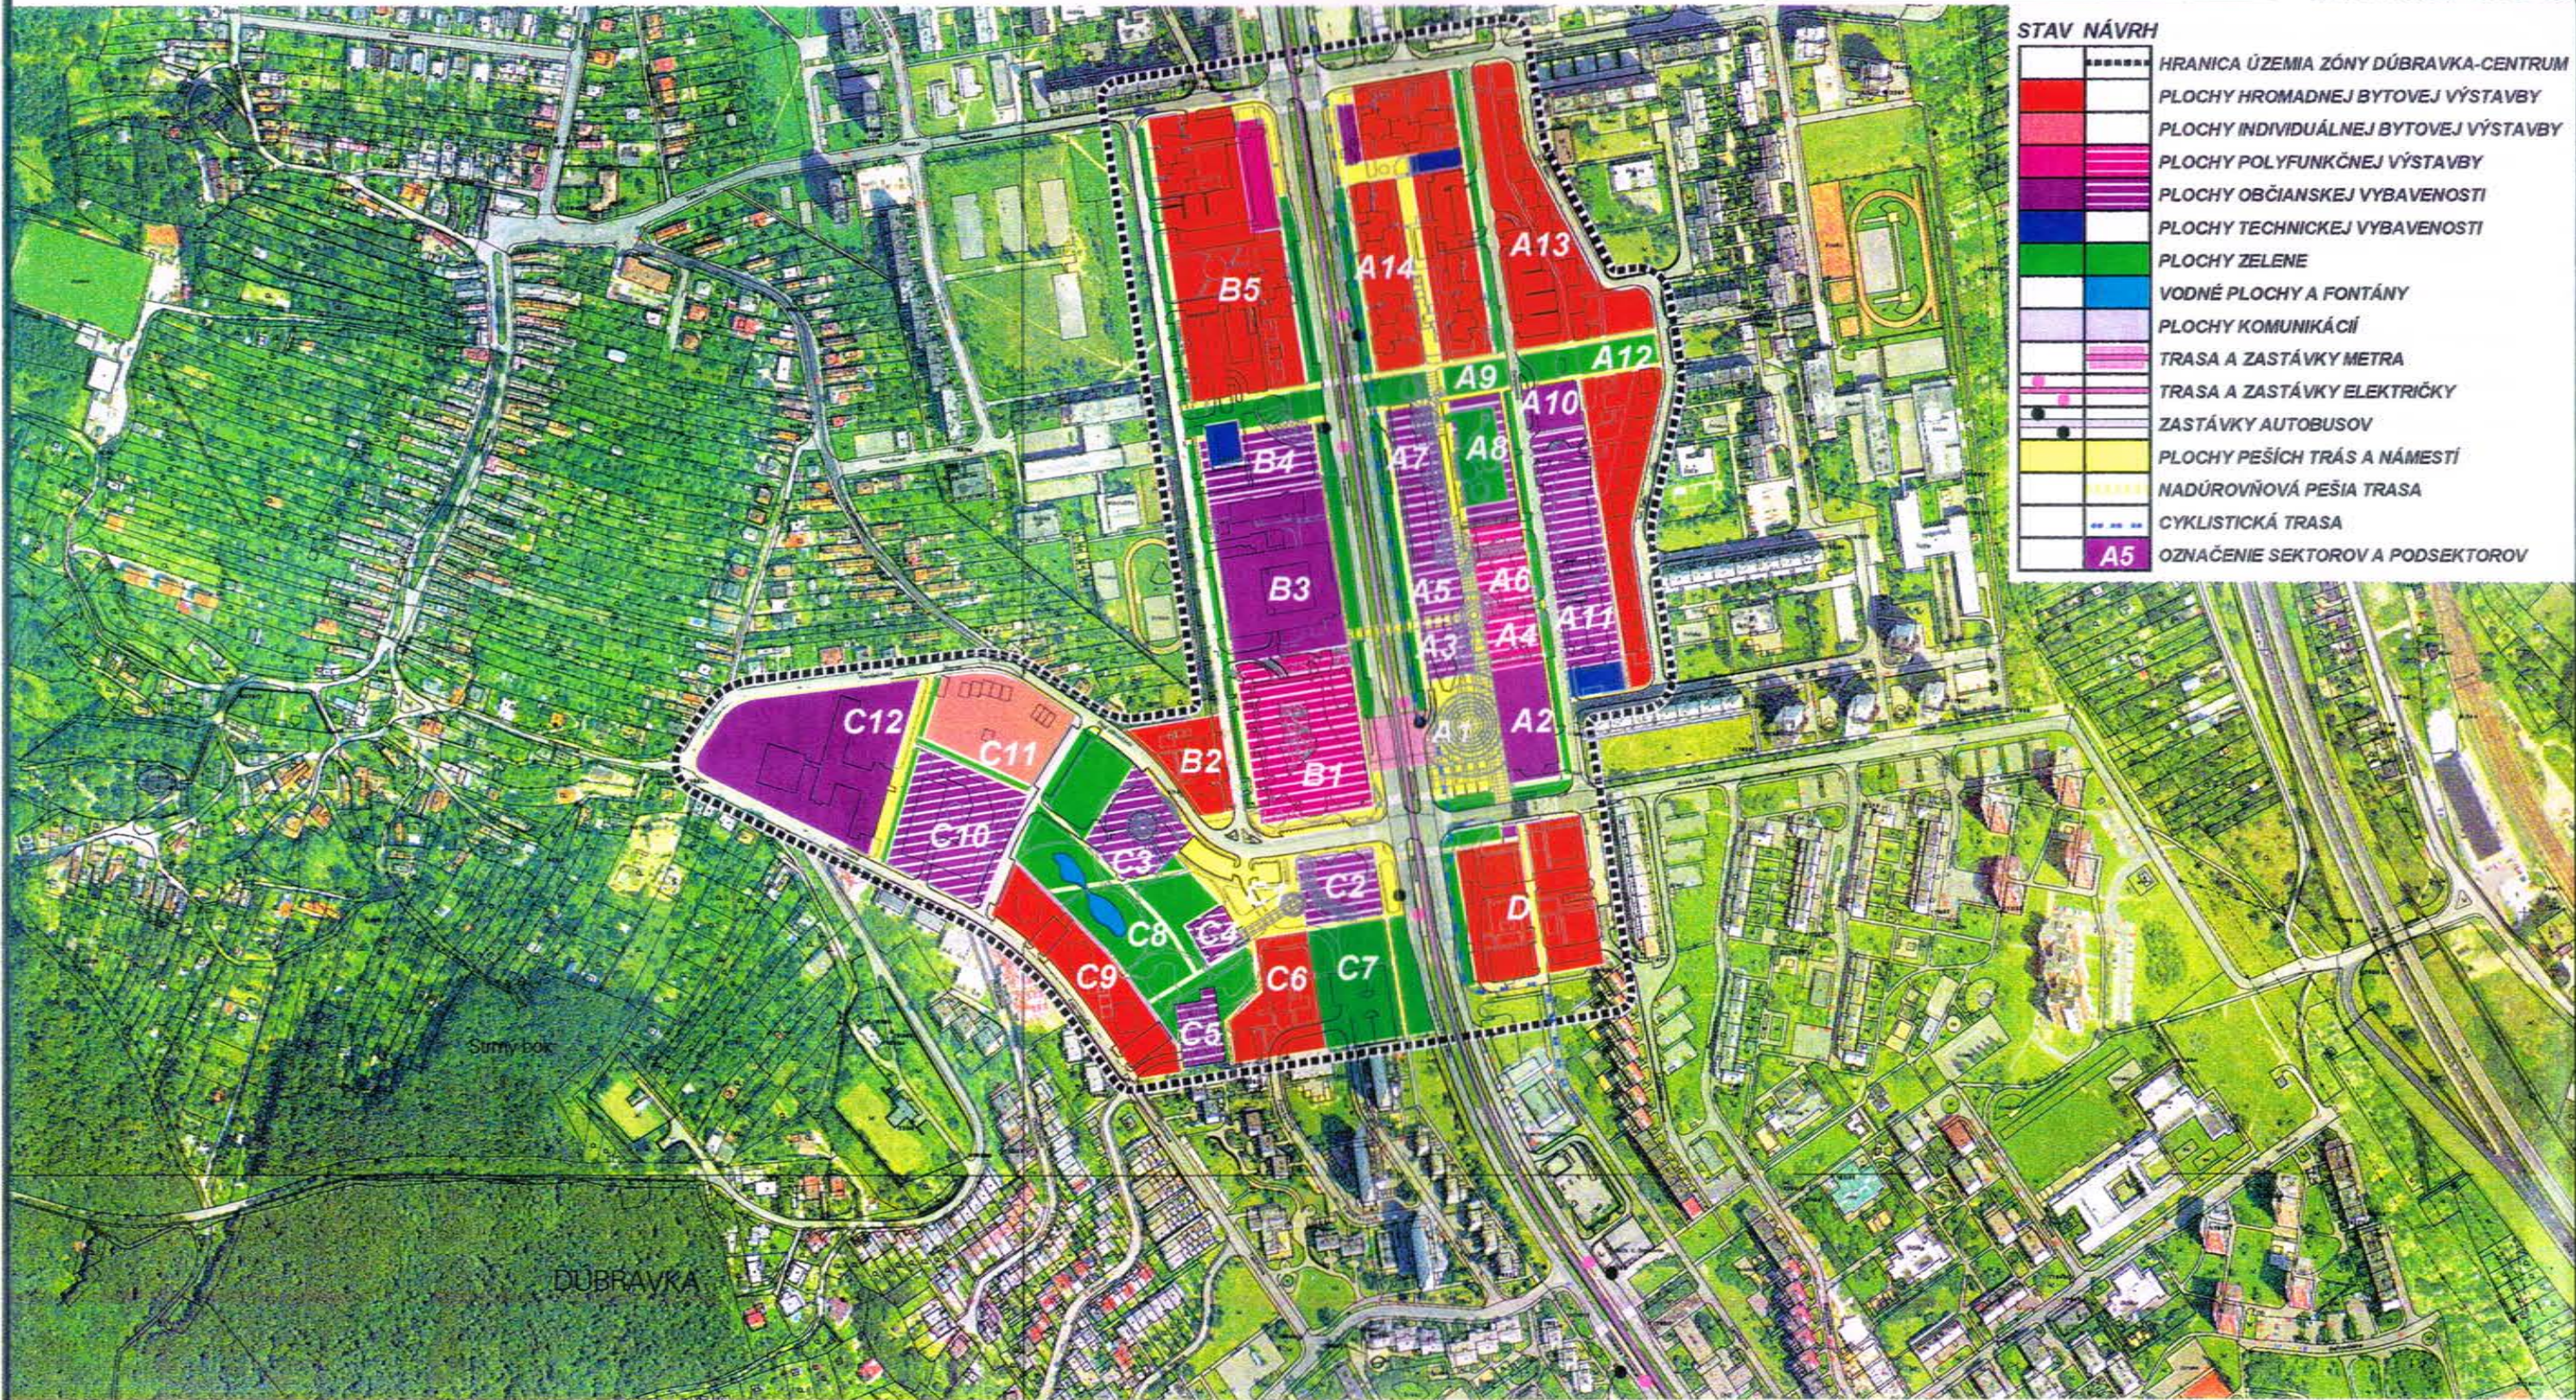

STAV NÁVRH

	HRANICA ÚZEMIA ZÓNY DÚBRAVKA-CENTRUM
	PLOCHY HROMADNEJ BYTOVEJ VÝSTAVBY
	PLOCHY INDIVIDUÁLNEJ BYTOVEJ VÝSTAVBY
	PLOCHY POLYFUNKČNEJ VÝSTAVBY
	PLOCHY OBČIANSKEJ VYBAVENOSTI
	PLOCHY TECHNICKEJ VYBAVENOSTI
	PLOCHY ZELENE
	VODNÉ PLOCHY A FONTÁNY
	PLOCHY KOMUNIKÁCIÍ
	TRASA A ZASTÁVKY METRA
	TRASA A ZASTÁVKY ELEKTRICKY
	ZASTÁVKY AUTOBUSOV
	PLOCHY PEŠÍCH TRÁS A NÁMESTÍ
	NADÚROVŇOVÁ PEŠIA TRASA
	CYKLISTICKÁ TRASA
	A5 OZNAČENIE SEKTOROV A PODSEKTOROV

ŠIRŠIE VZŤAHY 1

URBANISTICKÁ ŠTÚDIA ZÓNY BRATISLAVA DÚBRAVKA-CENTRUM

DOPRAVA A TECHNICKÁ INFRAŠTRUKTÚRA

ADAX, s.r.o. Jozefská 1, 811 06 Bratislava

© Ing.arch. Dušan KRAMPL - Ing.arch. Henry KUPEC - 09/2000

PROJEKTOVÁ KANCELÁRIA, BRATISLAVA

