

Devínská Nová Ves

Volkswagen
Deymsová Nová Ves
Mlýnský
Větrný mlýn
23-25, 26-92

Kamenáče

Agátová

Vila Ruston
architektonická lokalita
na Velké láze

(Martina
Grana)

Podvornice



Dubravka

Záluhy

3



2




1





LOKALITA ①
- KAJERKA -


Organizácia Katastrálny úrad Katastrálny úrad v Bratislave Správa katastra Správa katastra Bratislava	Okres Bratislava IV Číslo zákazky 9/2833/2010	Obec BA-m.č. DÚBRAVKA Mapový list č. STUPAVA 1-7/32, 1-7/31	Kat. územie Dúbravka Mierka 1 : 1000 Kód 1
KÓPIA KATASTRÁLNEJ MAPY			
na parcelu: ---			
Vyhotovil			
Dňa 14.07.2010	Meno Mariana Kontilová kon: b		

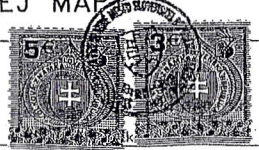

LOKALITA ②

- PRI STADIÓNE -

0/1

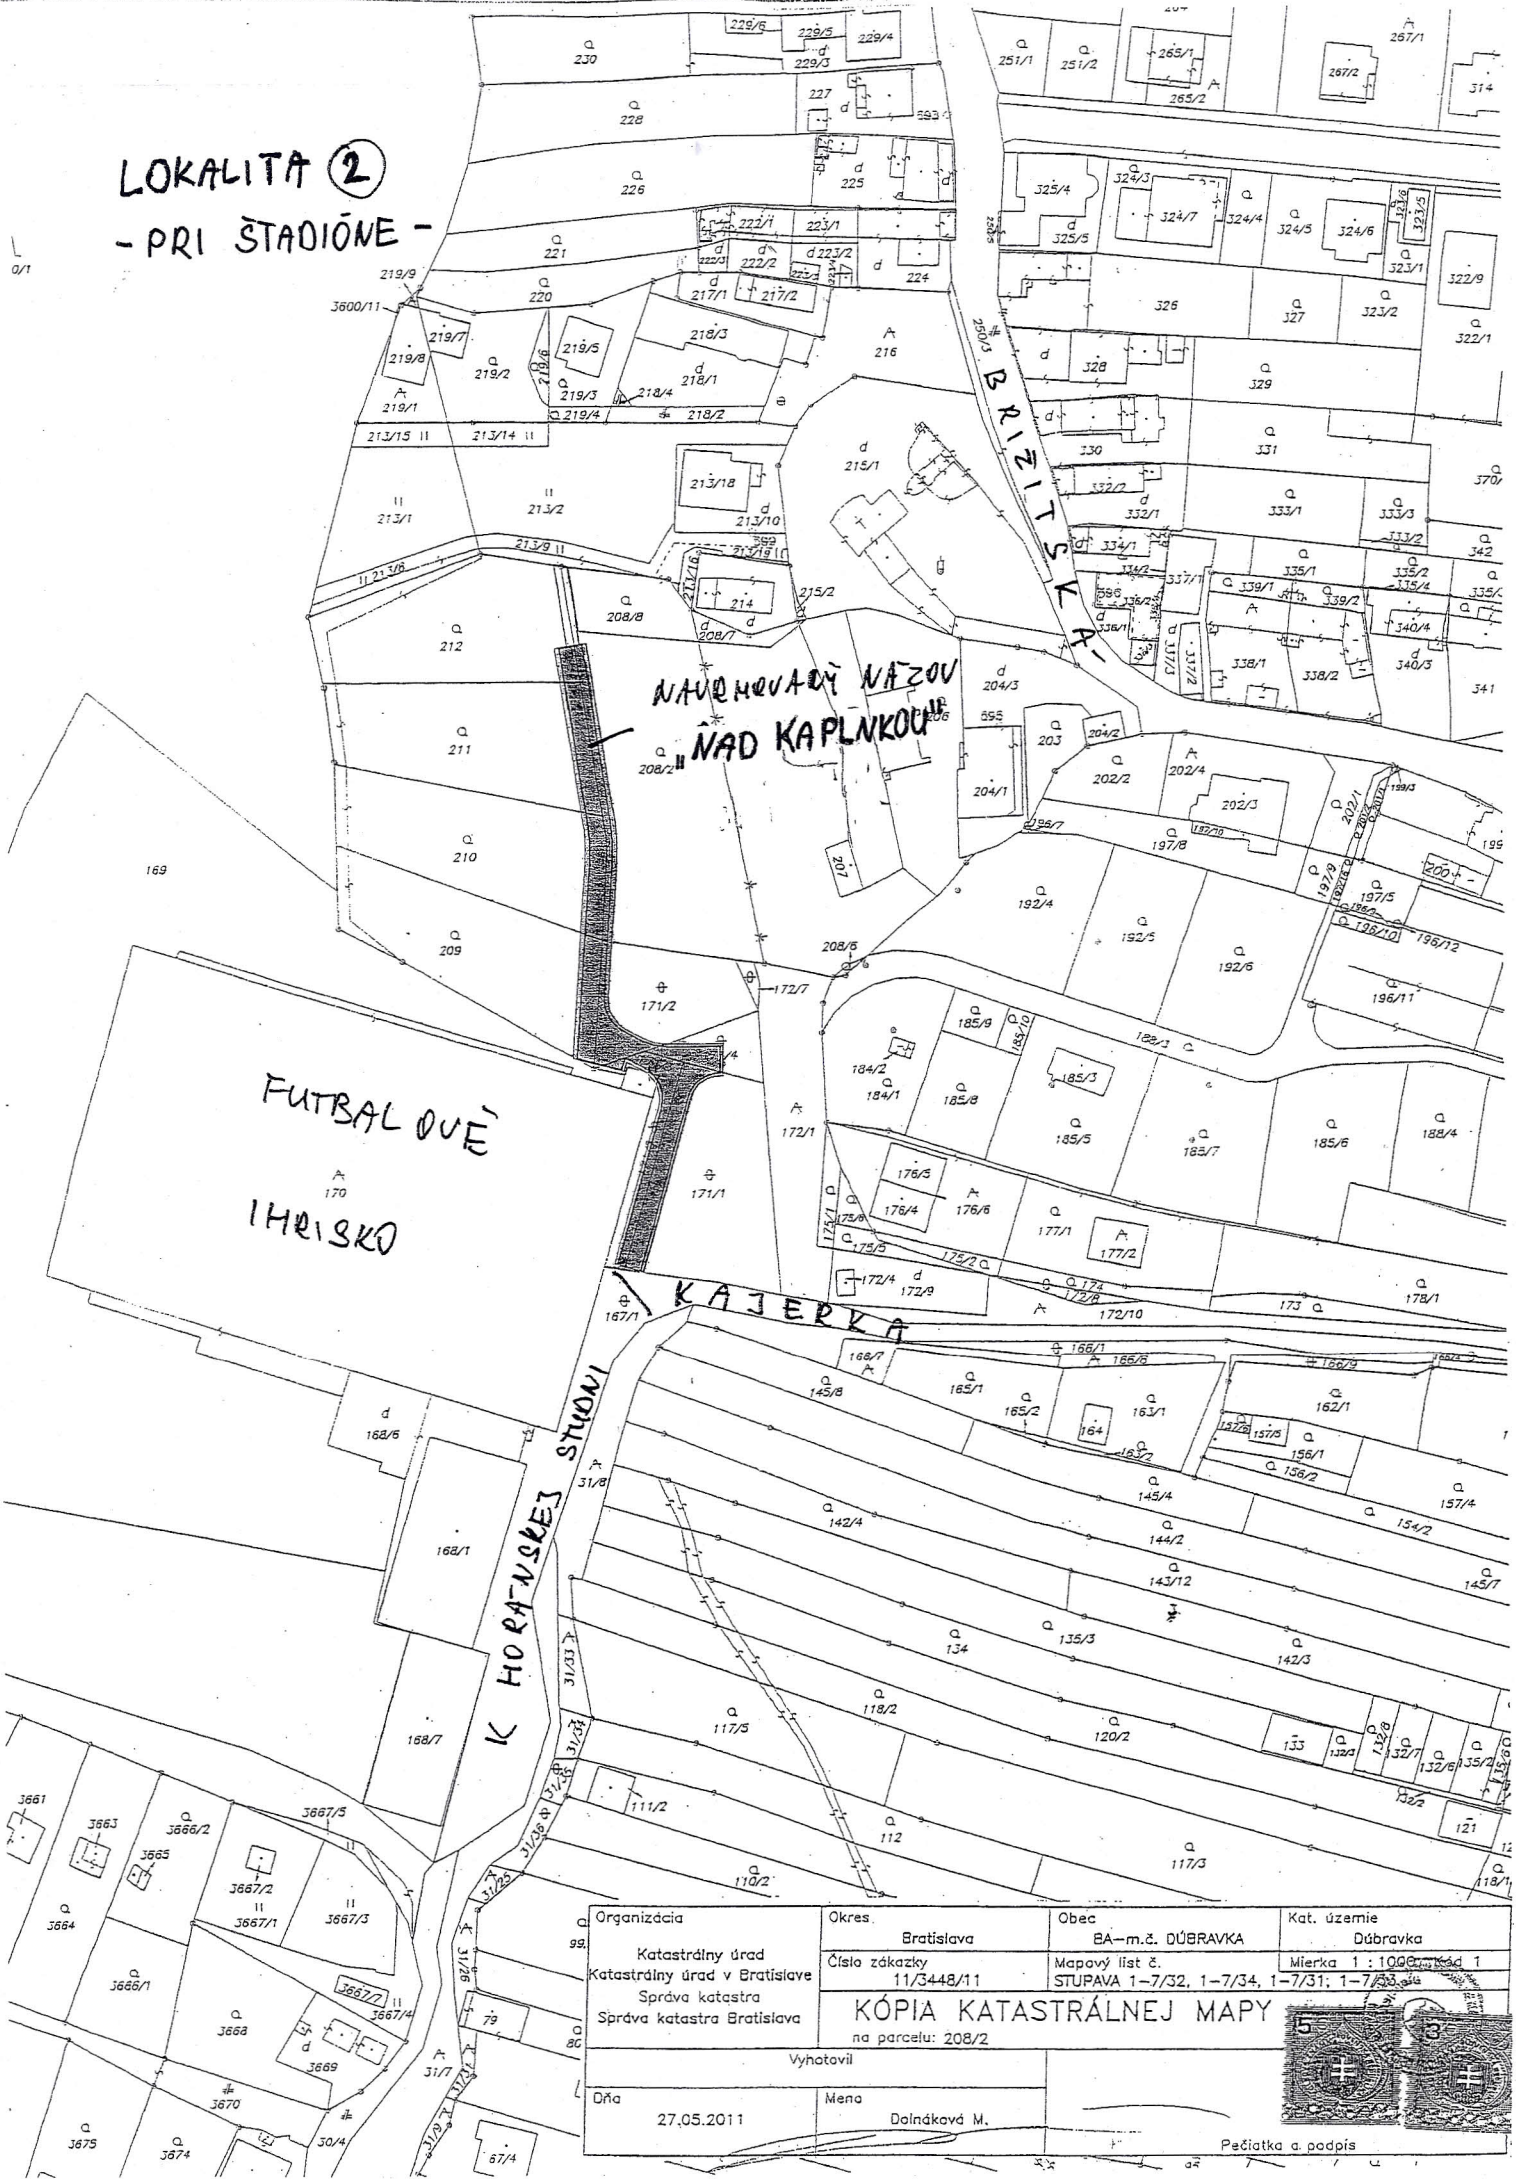


NAVREMOVACI NAZOV
NAD KAPLNKOUE


FUTBAL OUE
IHRISKO

KAJERKA

K HORAŇSKEJ STIONI

Organizácia Katastrálny úrad Katastrálny úrad v Bratislave Správa katastra Správa katastra Bratislava	Okres. Bratislava Číslo zákazky 11/3448/11	Obec BA-m.č. DÚBRAVKA Mapový list č. STUPAVA 1-7/32, 1-7/34, 1-7/31; 1-7/33	Kat. územie Dúbravka
KÓPIA KATASTRÁLNEJ MAPY na parcelu: 208/2			
Vyhotovil		Pečiatka a podpis	
Dňa	27.05.2011	Meno	Dolnáková M.

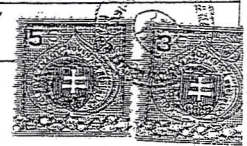

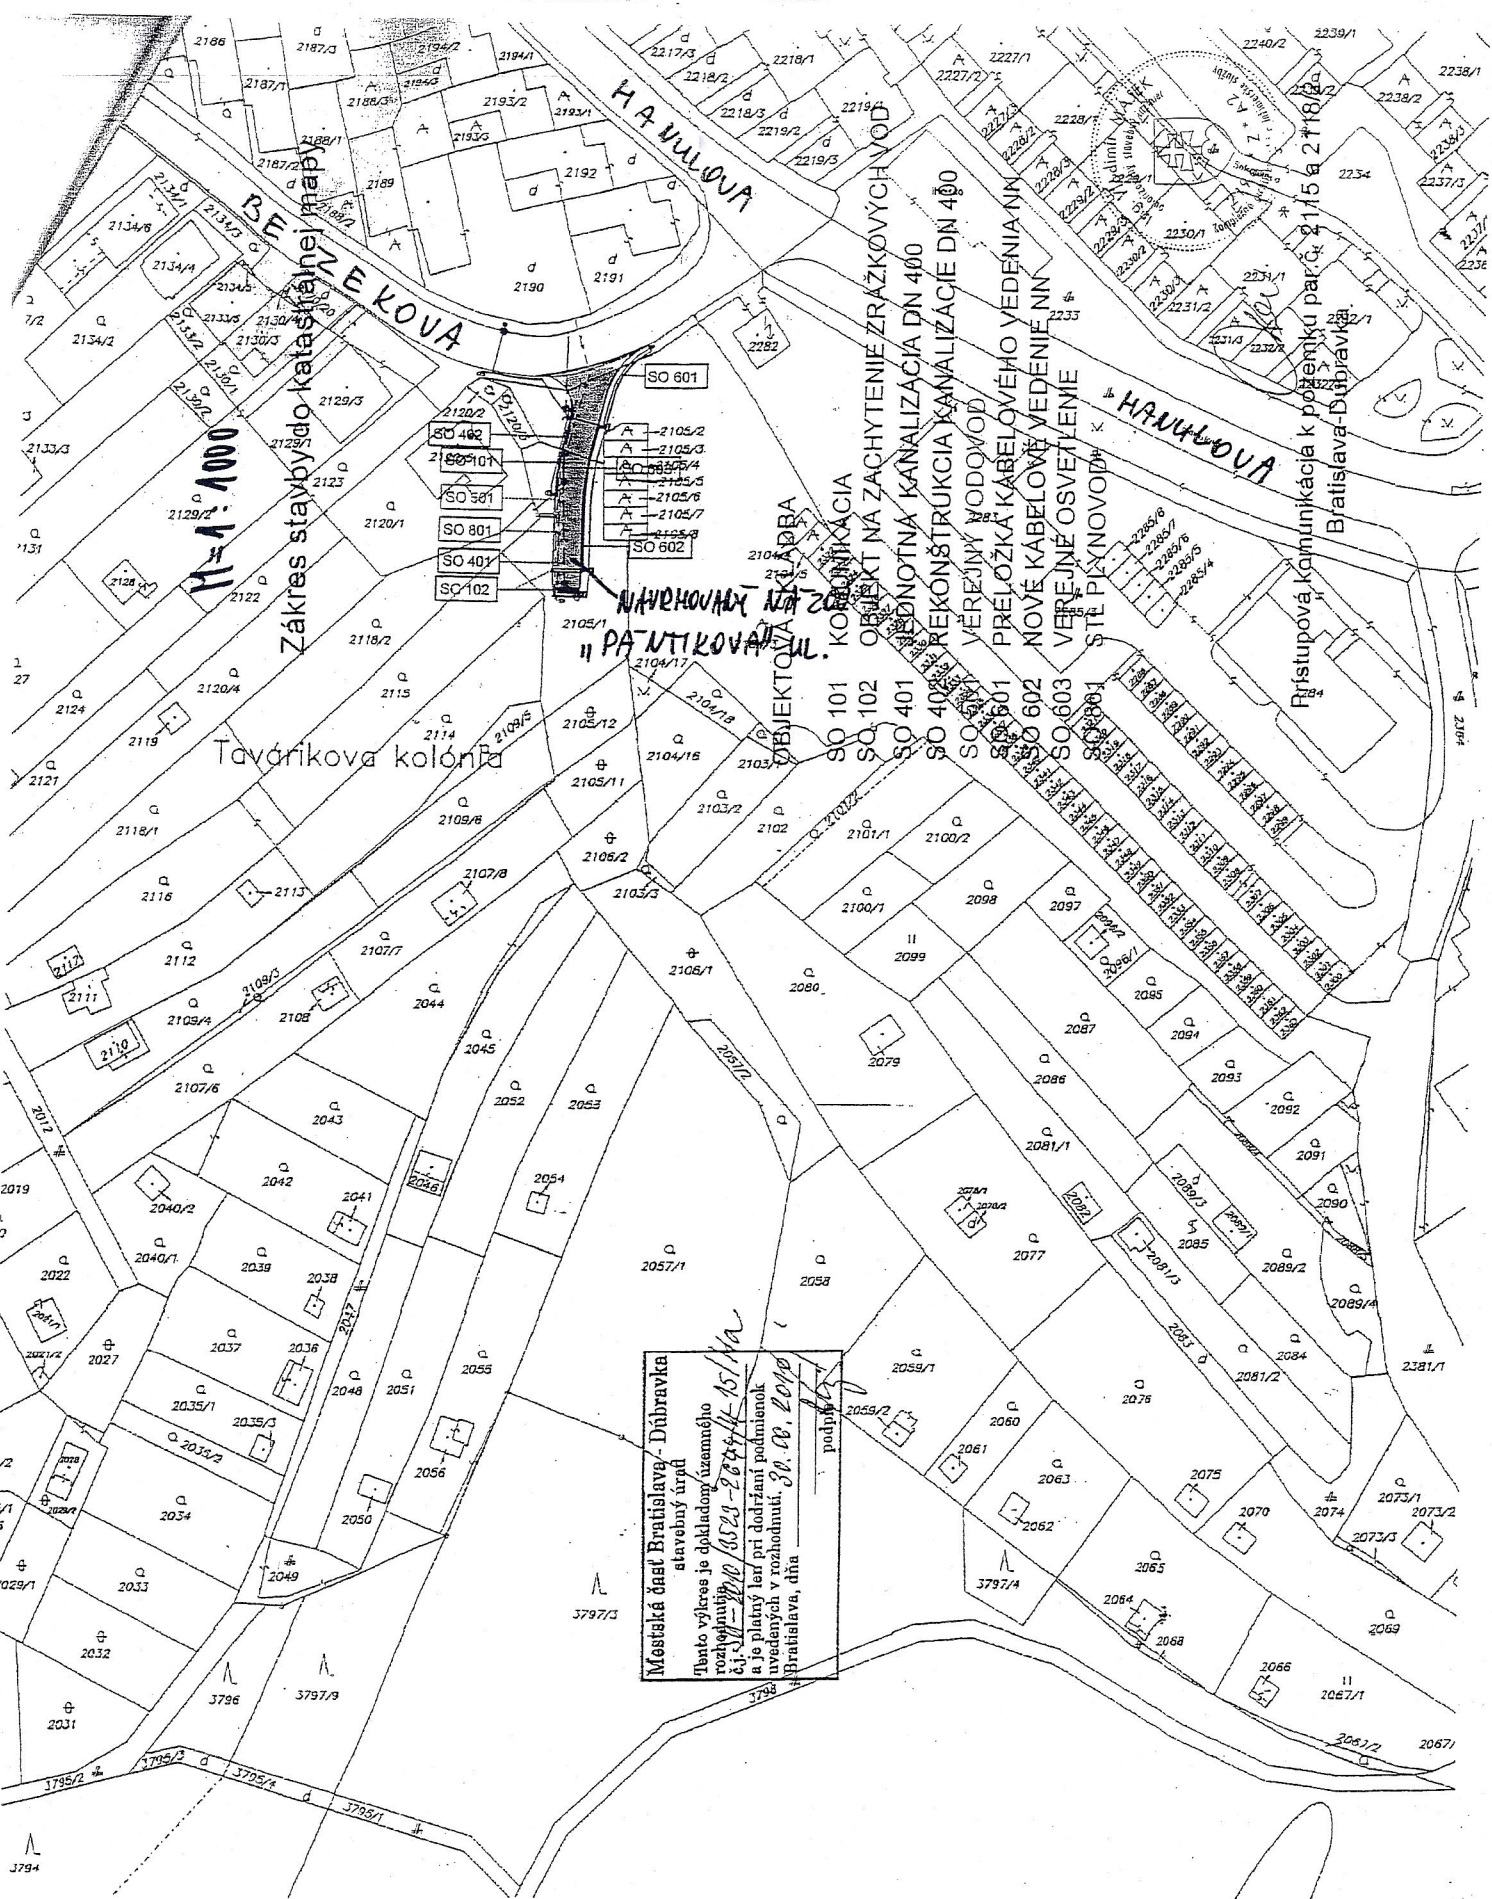

M 1:1000

Zákes stavby do katastrálnej mapy

Tavárikova kolónia


NAVROHMÝ NA ZACHYTENIE ZRÁŽKOVÝCH VOD
 II. PÁNTIKOVA UL.
 OBJEKTUVA

SO 101 KOMBINÁČIA
 SO 102 OBJEKT NA ZACHYTENIE ZRÁŽKOVÝCH VOD
 SO 401 PRÍSLUŠNÁ KANALIZÁCIA DN 400
 SO 402 REKONŠTRUKCIA KANALIZÁCIE DN 400
 SO 601 VEREJNÝ VODOVOD
 SO 602 PRELOŽKA KABELOVÉHO VEDENIA NN
 SO 603 NOVÉ KABELOVÉ VEDENIE NN
 SO 604 VEREJNÉ OSVEĽENIE
 SO 605 STĚL PLYNOVODŮ

Prístupová komunikácia k pozemku parc. 2115 a 2116/2
 Bratislava-Dubravka

Mestská časť Bratislava - Dúbravka
 starobný úrad
 Týmto výkres je doplnkom územného rozhodnutia č. 11/2010/0323-28244/15/VA a je platný len pri dodržaní podmienok uvedených v rozhodnutí. 30.03.2010 Bratislava, dňa _____ podpis _____

LOKALITA (3) - BEZEKOVA - HANULOVA -

Organizácia Katastrálny úrad Katastrálny úrad v Bratislave Správa katastra Správa katastra Bratislava	Okres Bratislava IV Číslo zákazky 13/590/2010	Obec BA-m.č. DÚBRAVKA Mapový list č. STUPAVA 1-8/21, 1-8/23	Kat. územie Dúbravka Mierka/ 1:1000 Kód 1
KÓPIA KATASTRÁLNEJ MAPY na parcelu: ---			
Vyhotožil			
Dňa 10.03.2010	Meno Szalayová	 Pečať a podpis	

PhDr. Zuzana Pántiková, K. Adlera 2, 841 02 Bratislava

Titl.
Ján Santner, Ing.
Starosta MČ Dúbravka
Žatevná 2
841 02 Bratislava

08.01.2007

Vážený pán starosta,

Obraciam sa na Vás s dôverou, napriek tomu že je mi trochu smutno, že Vás musím osloviť ja. Pozorujem však, že iného východiska nemám. Mój otec, Július Pántik patril k najsilnejšej hereckej generácii divadelného, filmového a televízneho umenia, bol jedným zo zakladateľov SND a dlhoročným pedagógom na VŠMU. Za socializmu bol poctený titulom národný umelec. Tento titul nebol politický, nakoľko napriek ponukám, celý život odmietal vstúpiť do komunistickej strany. Bol to vskutku titul od národa a preto si ho aj vážil. Domnievam sa, že jeho celoživotný prínos umeniu, hrdosti každého krajana, že je Slováč, si zaslúži, aby sme na neho nezabudli. Otca postihla mozgová porážka krátko po roku 1989, následkom ktorej mu už nebolo dopriať tešiť sa z práce, ktorú miloval. To však neznamená, že by si demokratický štát nemal uctiť veľikánov nášho národa z minulosti, hoci nepopieram, že sa to deje ako napríklad v prípade Jozefa Krónera a Júliusa Satinského.

Dúfam, že ma nebudete považovať za príliš trúfalú, ak Vám navrhнем, že pri dnešnom rozmachu výstavby, by si Július Pántik zaslúžil pomenovanie jednej ulice v Bratislave. Takto by ostal v povedomí ďalších generácií a myslím si, že aj právom. K mestskej časti Dúbravka mal vrúcny vzťah už tým, že pravidelne navštevoval svoju rodinu – mňa i vnúčatá, ktoré vyrastali na Adlerovej ulici. Zúčastňoval sa aj rôznych školských akcií na miestnych školách – najmä tam, kde študovali jeho vnuci. Recitoval a približoval kultúru deťom, na čo si mnohí vtedajší žiaci i ich rodičia iste dobre pamätajú.

Ďakujem za porozumenie a ostávam s úctou



Príloha: kópia listu ministra kultúry SR
Kópia z Encyklopédie Slovenska, zväzok IV.

Mural dňa 8.1.2007



Minister kultúry
Slovenskej republiky

Marek MAĐARIČ

Bratislava 20. decembra 2007
Číslo: MK 4701/2007-10/18676

Vážená pani Pántiková,

dostal som Váš list so žiadosťou o uctenie si Vášho otca pomenovaním niektorej novovzniknutej ulice v Bratislave podľa jeho mena.

Som si vedomý, že Váš otec Július Pántik bol nepochybne výnimočnou kultúrnou osobnosťou a jedným z najvýraznejších hereckých predstaviteľov divadelného, filmového, rozhlasového a televízneho umenia. Svojou umeleckou a pedagogickou činnosťou významne ovplyvnil vývoj divadelného na Slovensku. Stotožňujem sa s Vaším názorom, že po Júliusovi Pántikovi, významnom slovenskom hercovi, by mala byť pomenovaná niektorá z ulíc práve v Bratislave, v meste, v ktorom si tento výnimočný herec získal svojim svojráznym majstrovstvom na našej prvej divadelnej scéne srdcia nespočetného množstva divákov.

Napriek tomu Vašej žiadosti nemôžem vyhovieť. O určení názvov novovzniknutých ulíc v mestských častiach rozhoduje na návrh mestských častí Mestské zastupiteľstvo hlavného mesta SR Bratislavy svojim všeobecne záväzným nariadením. Návrh mestskému zastupiteľstvu môže podať každý občan príslušnej mestskej časti.

S pozdravom



Vážená pani
PhDr. Zuzana Pántiková
K. Adlera 2
841 02 Bratislava