


ZŠ Nejedlého 8
blok C
I. podlažie


výmera spolu: 677,16 m² + balkón 7,92 m²

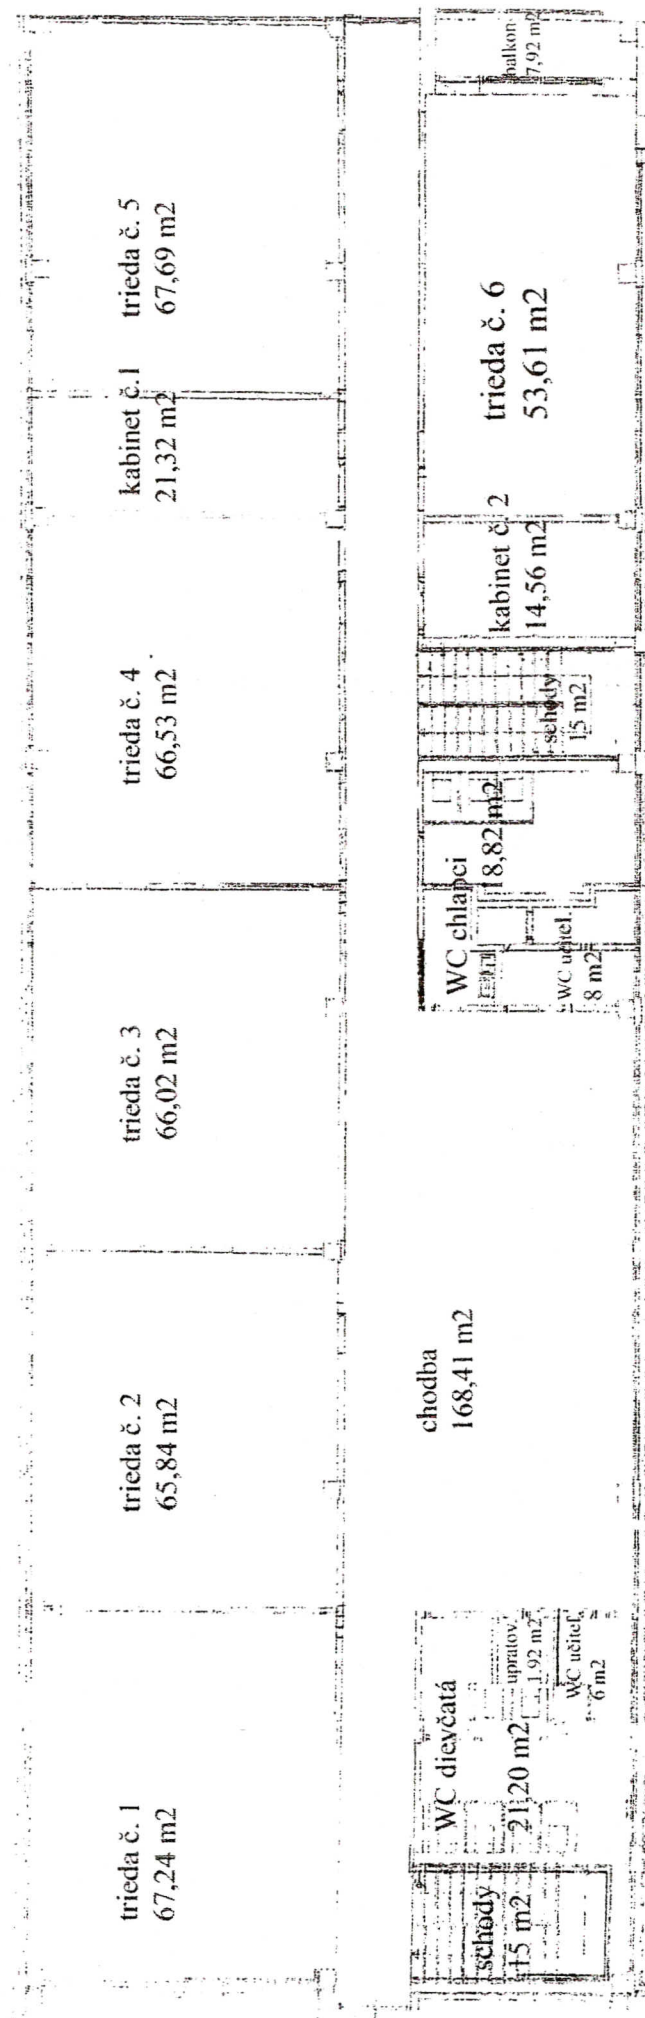



ZŠ Nejedlého 8
 Blok C
 II. podlažie

výmera spolu: 676,29 m² + balkón 7,87 m²

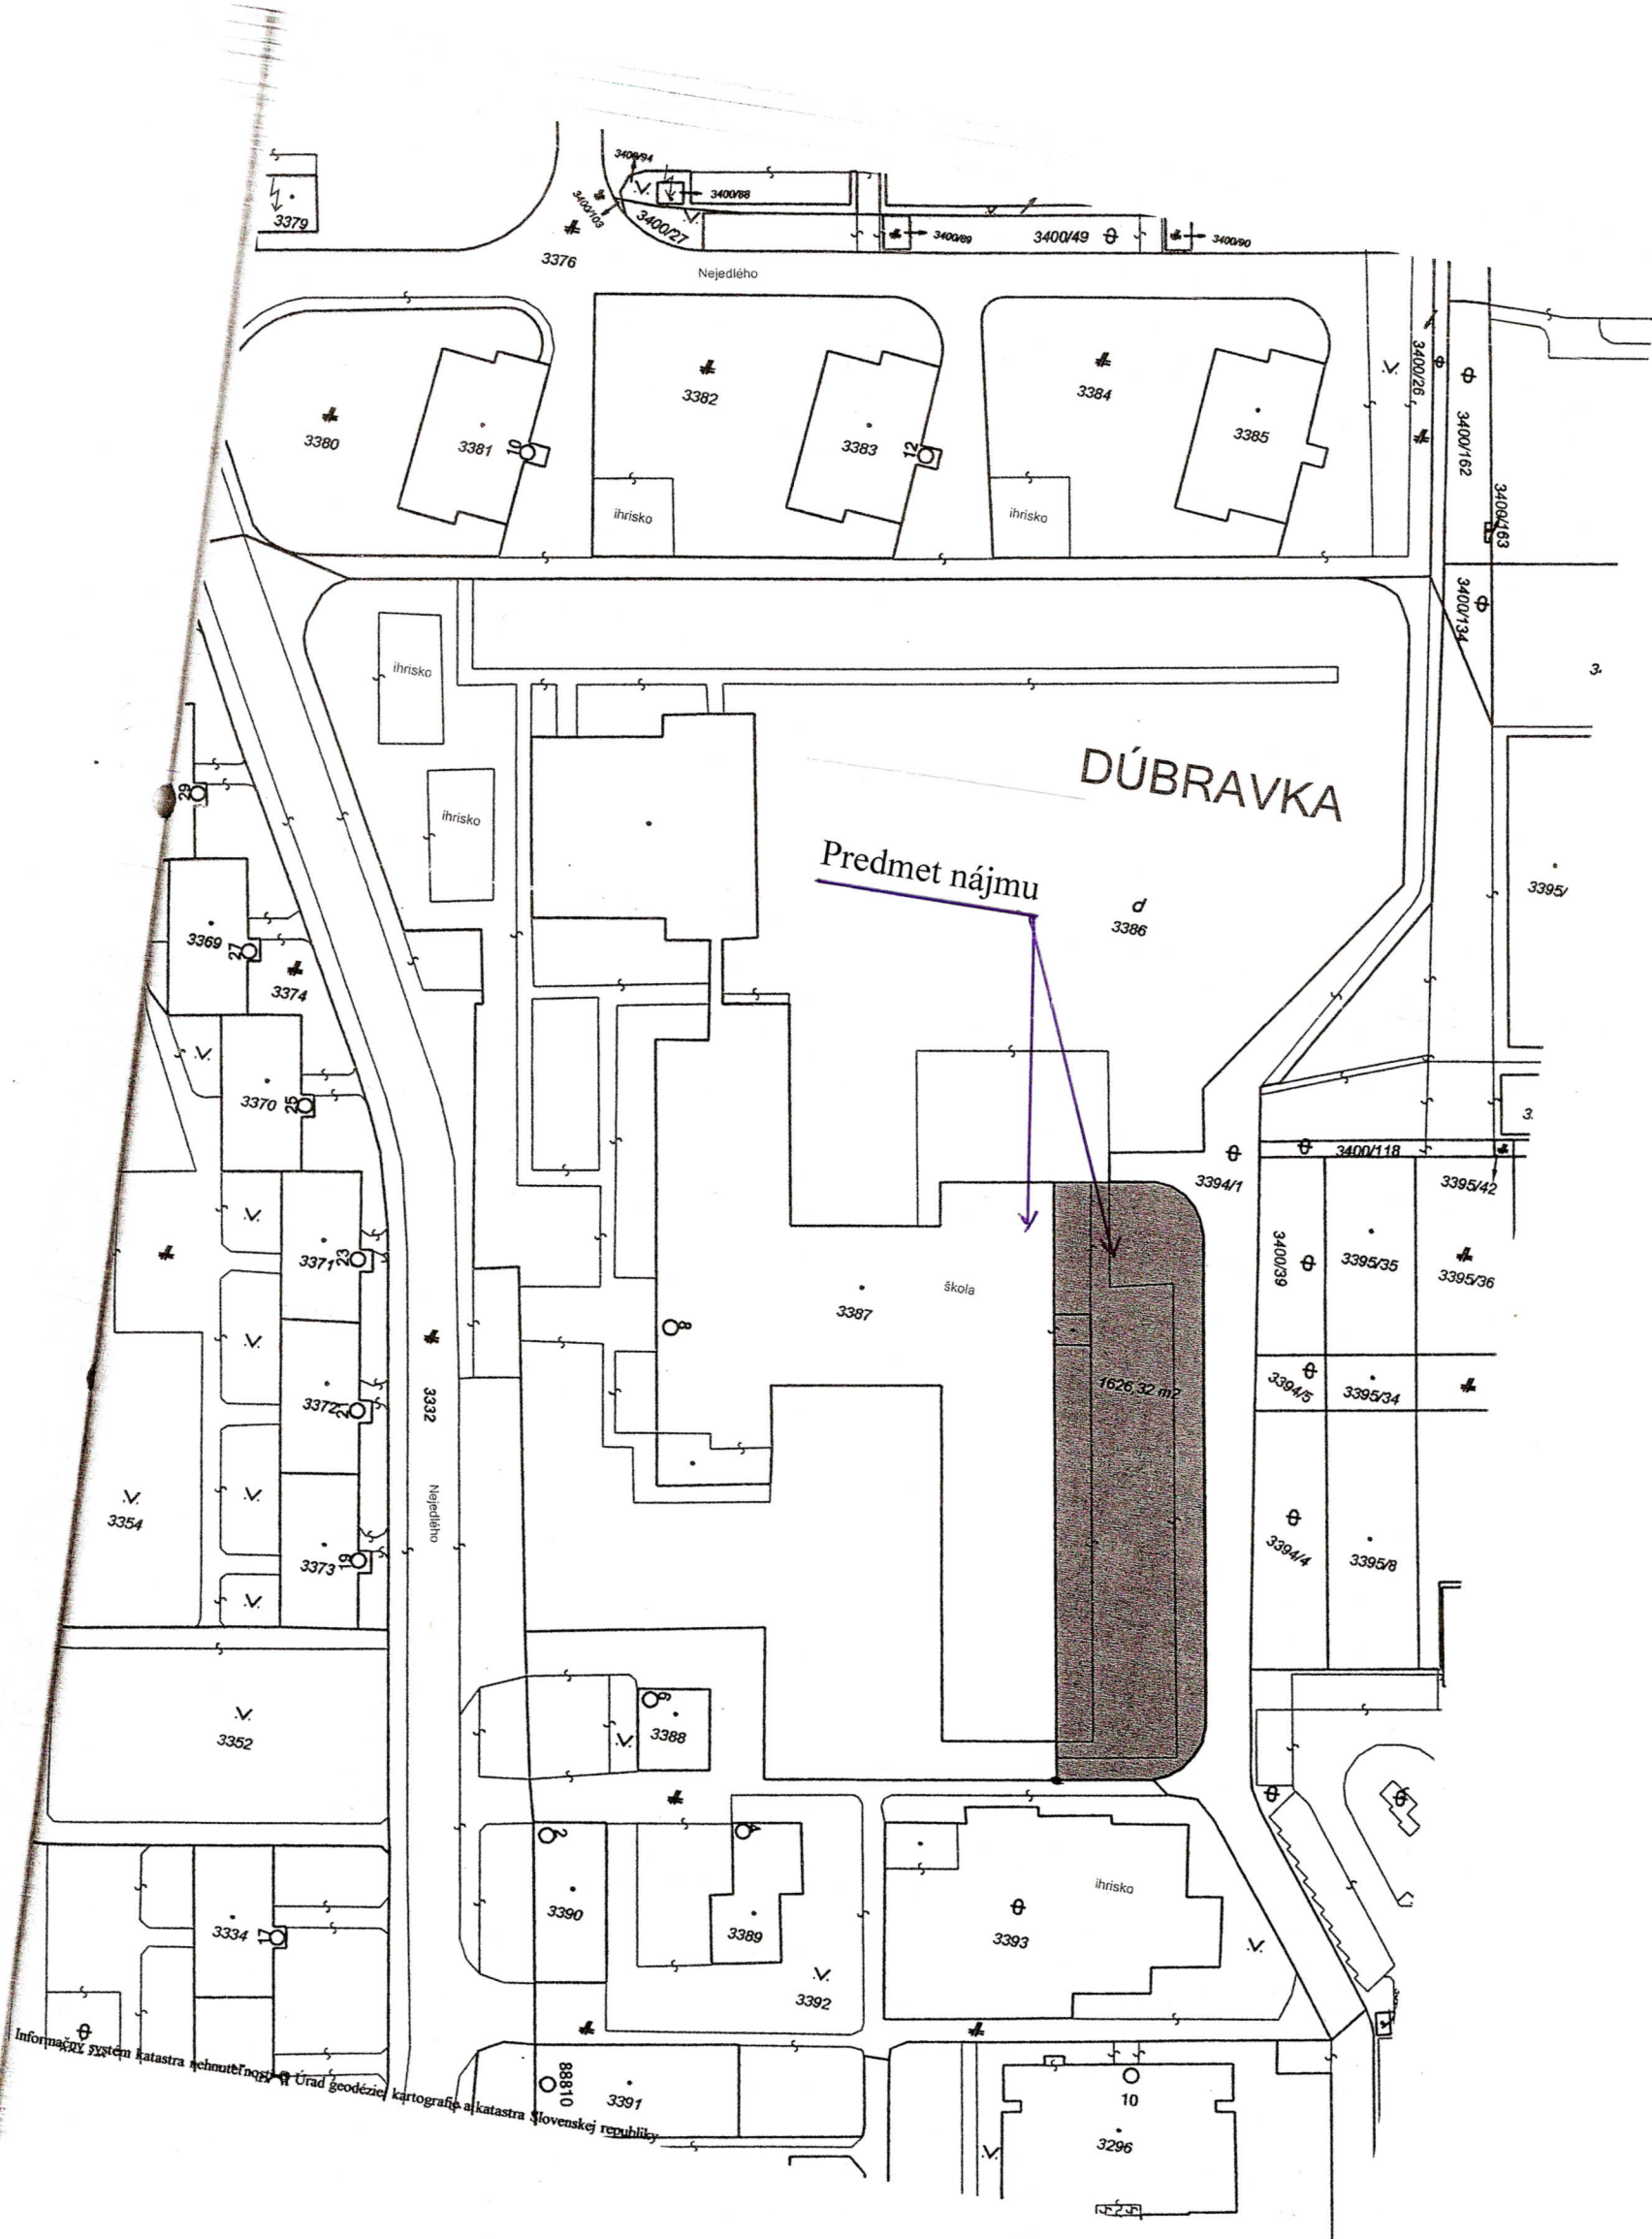

Informačný systém katastra nehnuteľností Úrad geodézie, kartografie a katastra Slovenskej republiky



Penati klub-
Centrum voľného času

Sarátovská

Agátova

Colný sklad

bytová výstavba

Domov mládeže

sklad
hl. mesta
Bratislava

Predmet nájmu

Podvornice

Nejedlého

7

3 4
OD Sarátov

BILLA

Galayova

Karola Adiera

Sekurisova

Repasškého

Ustiatkova

Ustiatkova

1 MS

Ok. súd. IV.
Ok. prokuratúra IV.

42

polyfunkčný
areál
vô výstavbe

bytová
výstavba

LIDL

DK
Dúbravka

Janka Alexyho

12

Janka