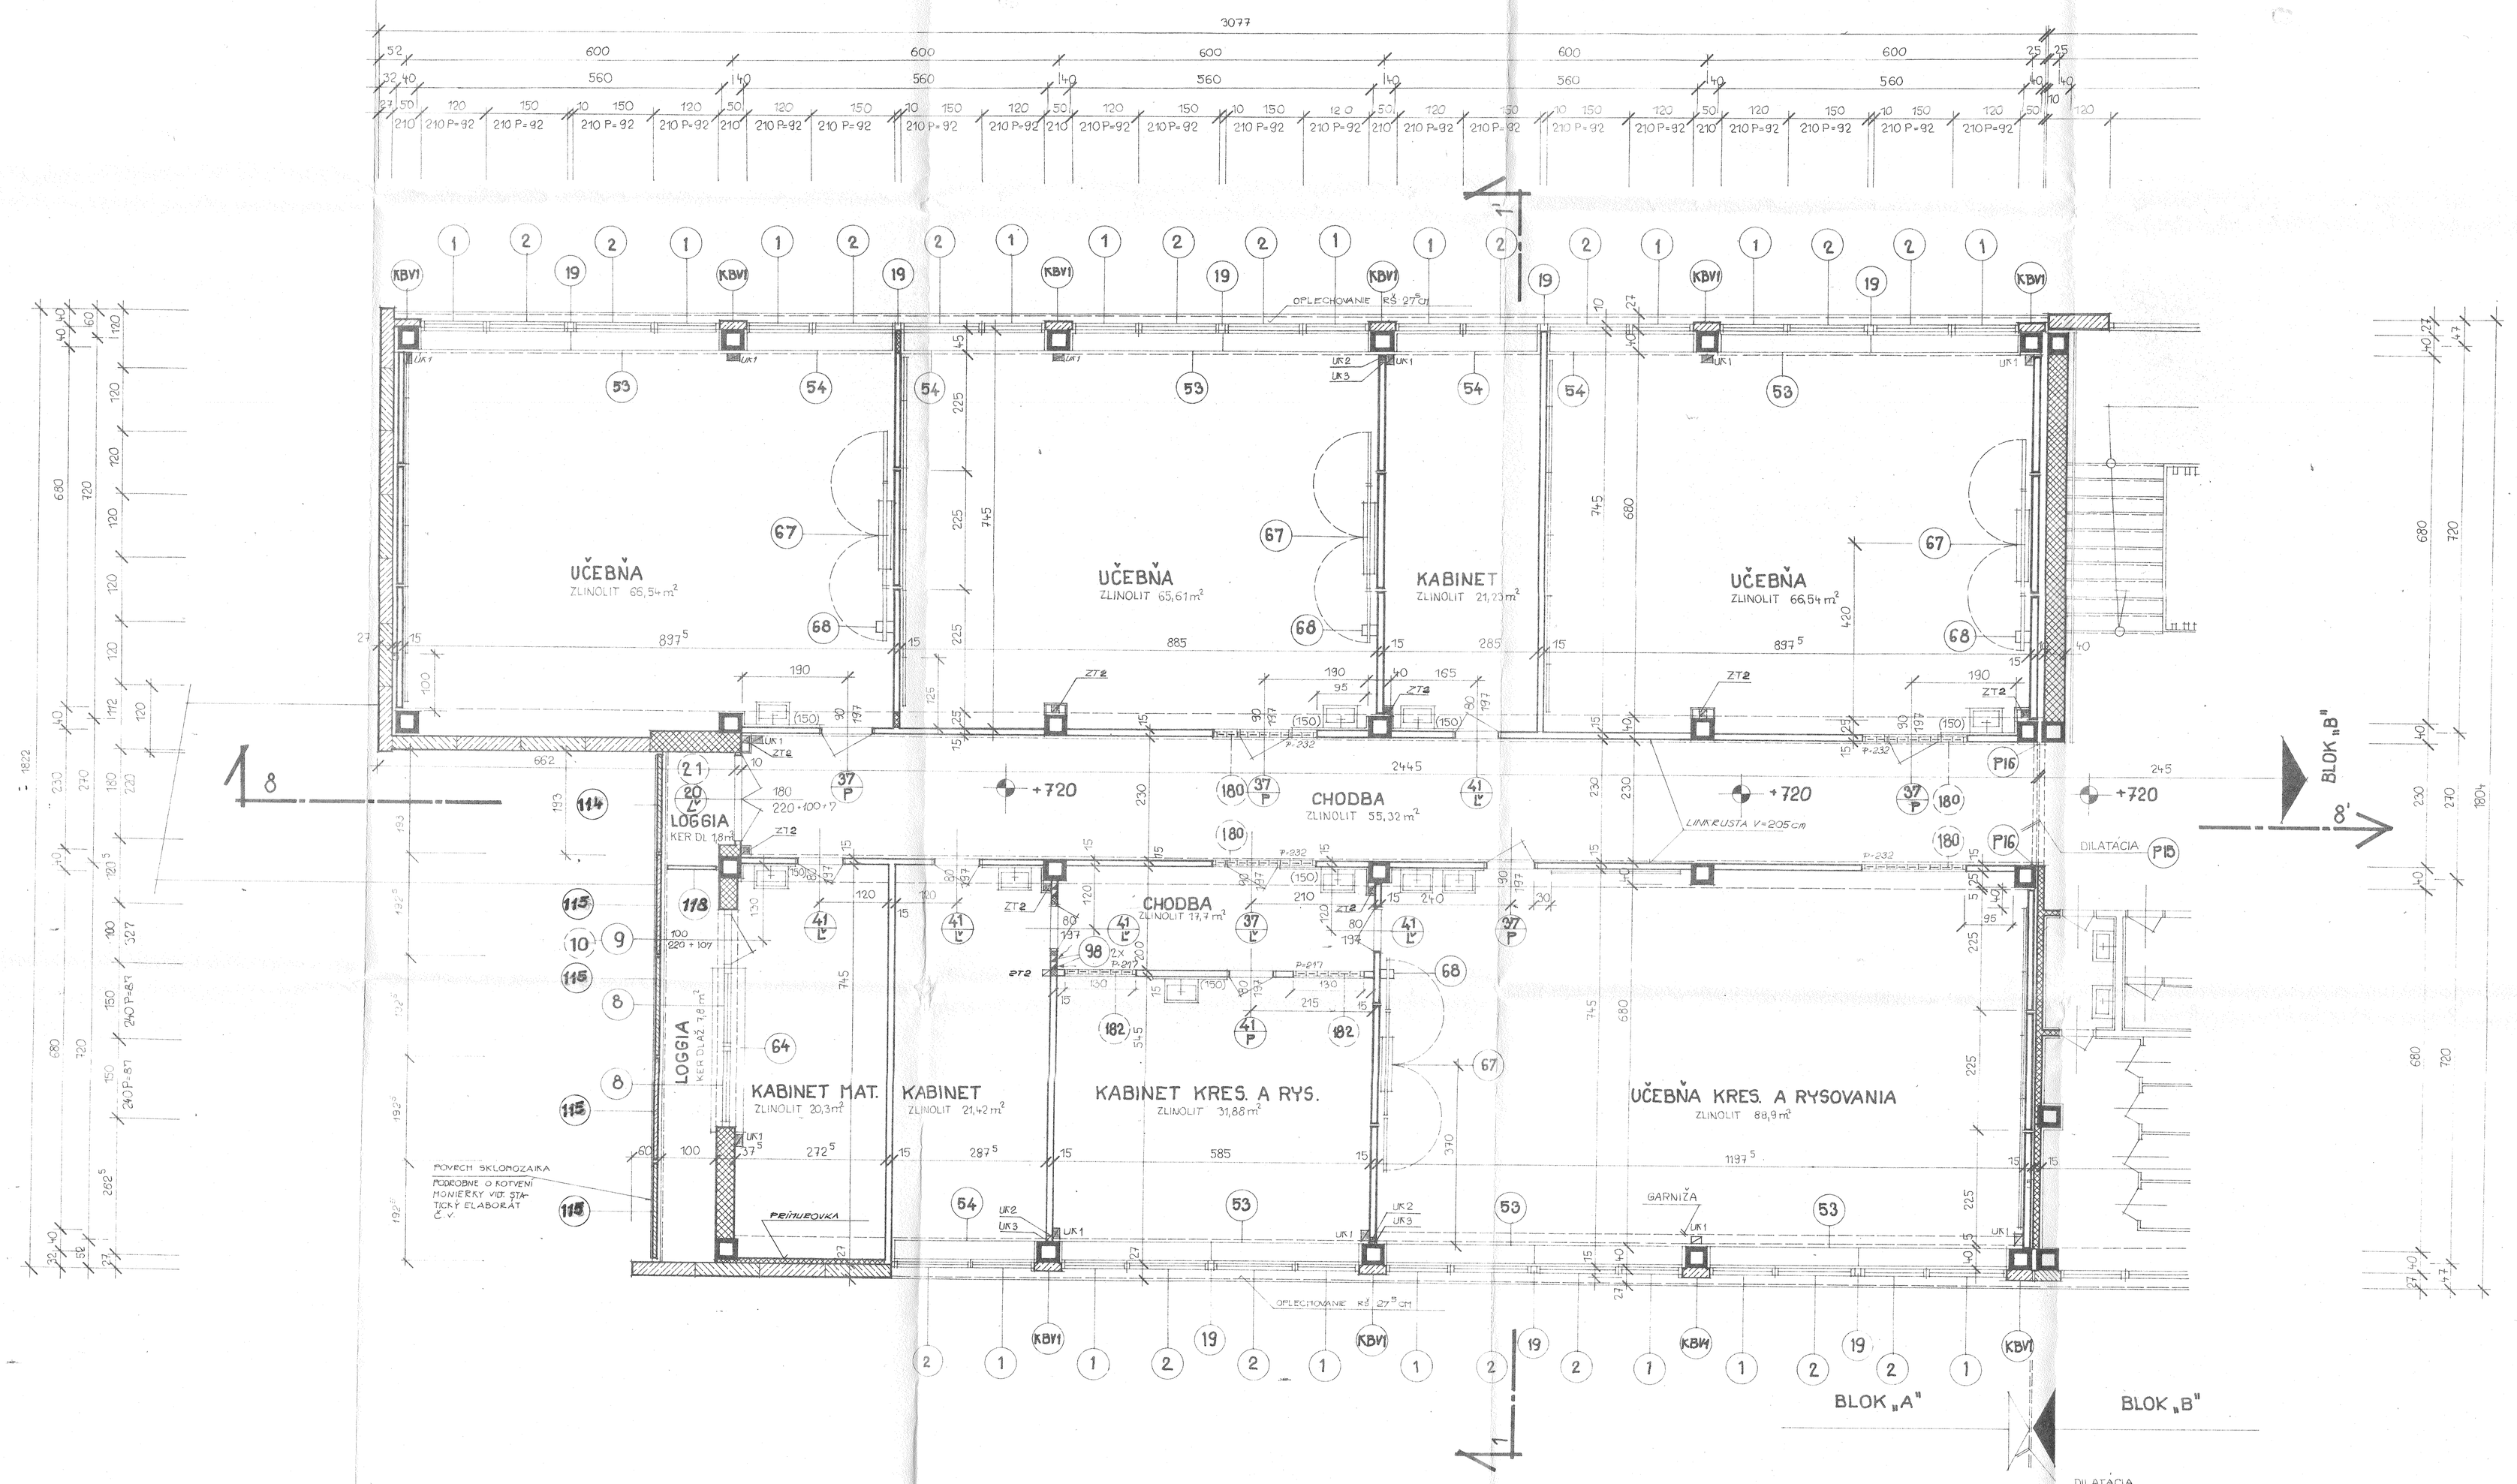


STAVEBNÉ ÚPRAVY :

ZDRAVOTECHNIKA :
ZT2 – PRIEBEŽ V PODLAHE 45/15cm

ÚSTR. ÚKRENIE :

ÚK1	– PRIEBEŽ PODLAHOU	20/15 cm
ÚK2	– PRIEBEŽ MUROM	10/10 cm
ÚK3	– PRIEBEŽ MUROM	10/10 cm
ÚK3a	– PRIEBEŽ MUROM	10/10 cm

TABUĽKA SIPOREX. PANELOV.


SPRÁVCH	10 CM		12,5 CM		15 CM	
	DĽŽKA V CM	(SV VÝŠKA)	DĽŽKA V CM	(SV VÝŠKA)	DĽŽKA V CM	(SV VÝŠKA)
60 CM					310 CM	335 CM
					64 KS	46 KS

LEGENDA :

- ŽEL. BET. PRIEČKA
- MUROVANÁ Z TEHÁL
- PRIEČKA ZO SIPOREX PANELOV

POZNÁMKY :

1. PODROBNE O PARAPETNÝCH POLOŽKACH – VIĎ DET. PLÁN Č. V 74/94
2. PODROBNE O PODLAHÁCH – VIĎ VÝPIS Č. 30/94
3. NA CHODBÁCH LINKRUSTA DO V=205cm
4. V SPOJOCH PRIEČOK TRHANÉ OMÁPY AJ V LINKRUSTE A VYSPRAVENÝMI MEDZI
5. KBW – VIĎ PODROBNÉ STATICKÝ ELABORÁT
6. P-232 – PARAPET SKLOBETÓNU, P-217 PARAPET SKLOBETÓNU

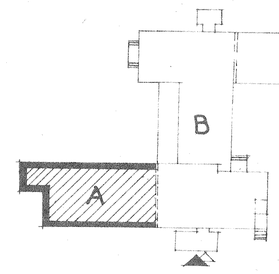

INVESTOR: INVESTING BRATISLAVA, TRNAVSKÁ CH. 6, 66 TECHNICKÝ DOZOR

ETA PROJEKT SPOL. S R.O. BRATISLAVA, ul. 29. AUGUSTA č. 13				
	ING. ARCH. I. ŠVANGA		ING. ARCH. J. ŠVANGA	
II.	ING. ARCH. I. ŠVANGA		ING. Č. ŠOTNÍK	
			E. BUGÁŇOVÁ	
C1 – ARCHITEKTÚRA			ING. M. ŠVAJLÍK	29.8.95
PODVORNICE I. 18 TR. ZDŠ – OBJ. 65			1:50	KS
IV. PODLAŽIE – BLOK „A"				15.4.
INVESTING. BRATISLAVA			3571/93	č. 7/96