
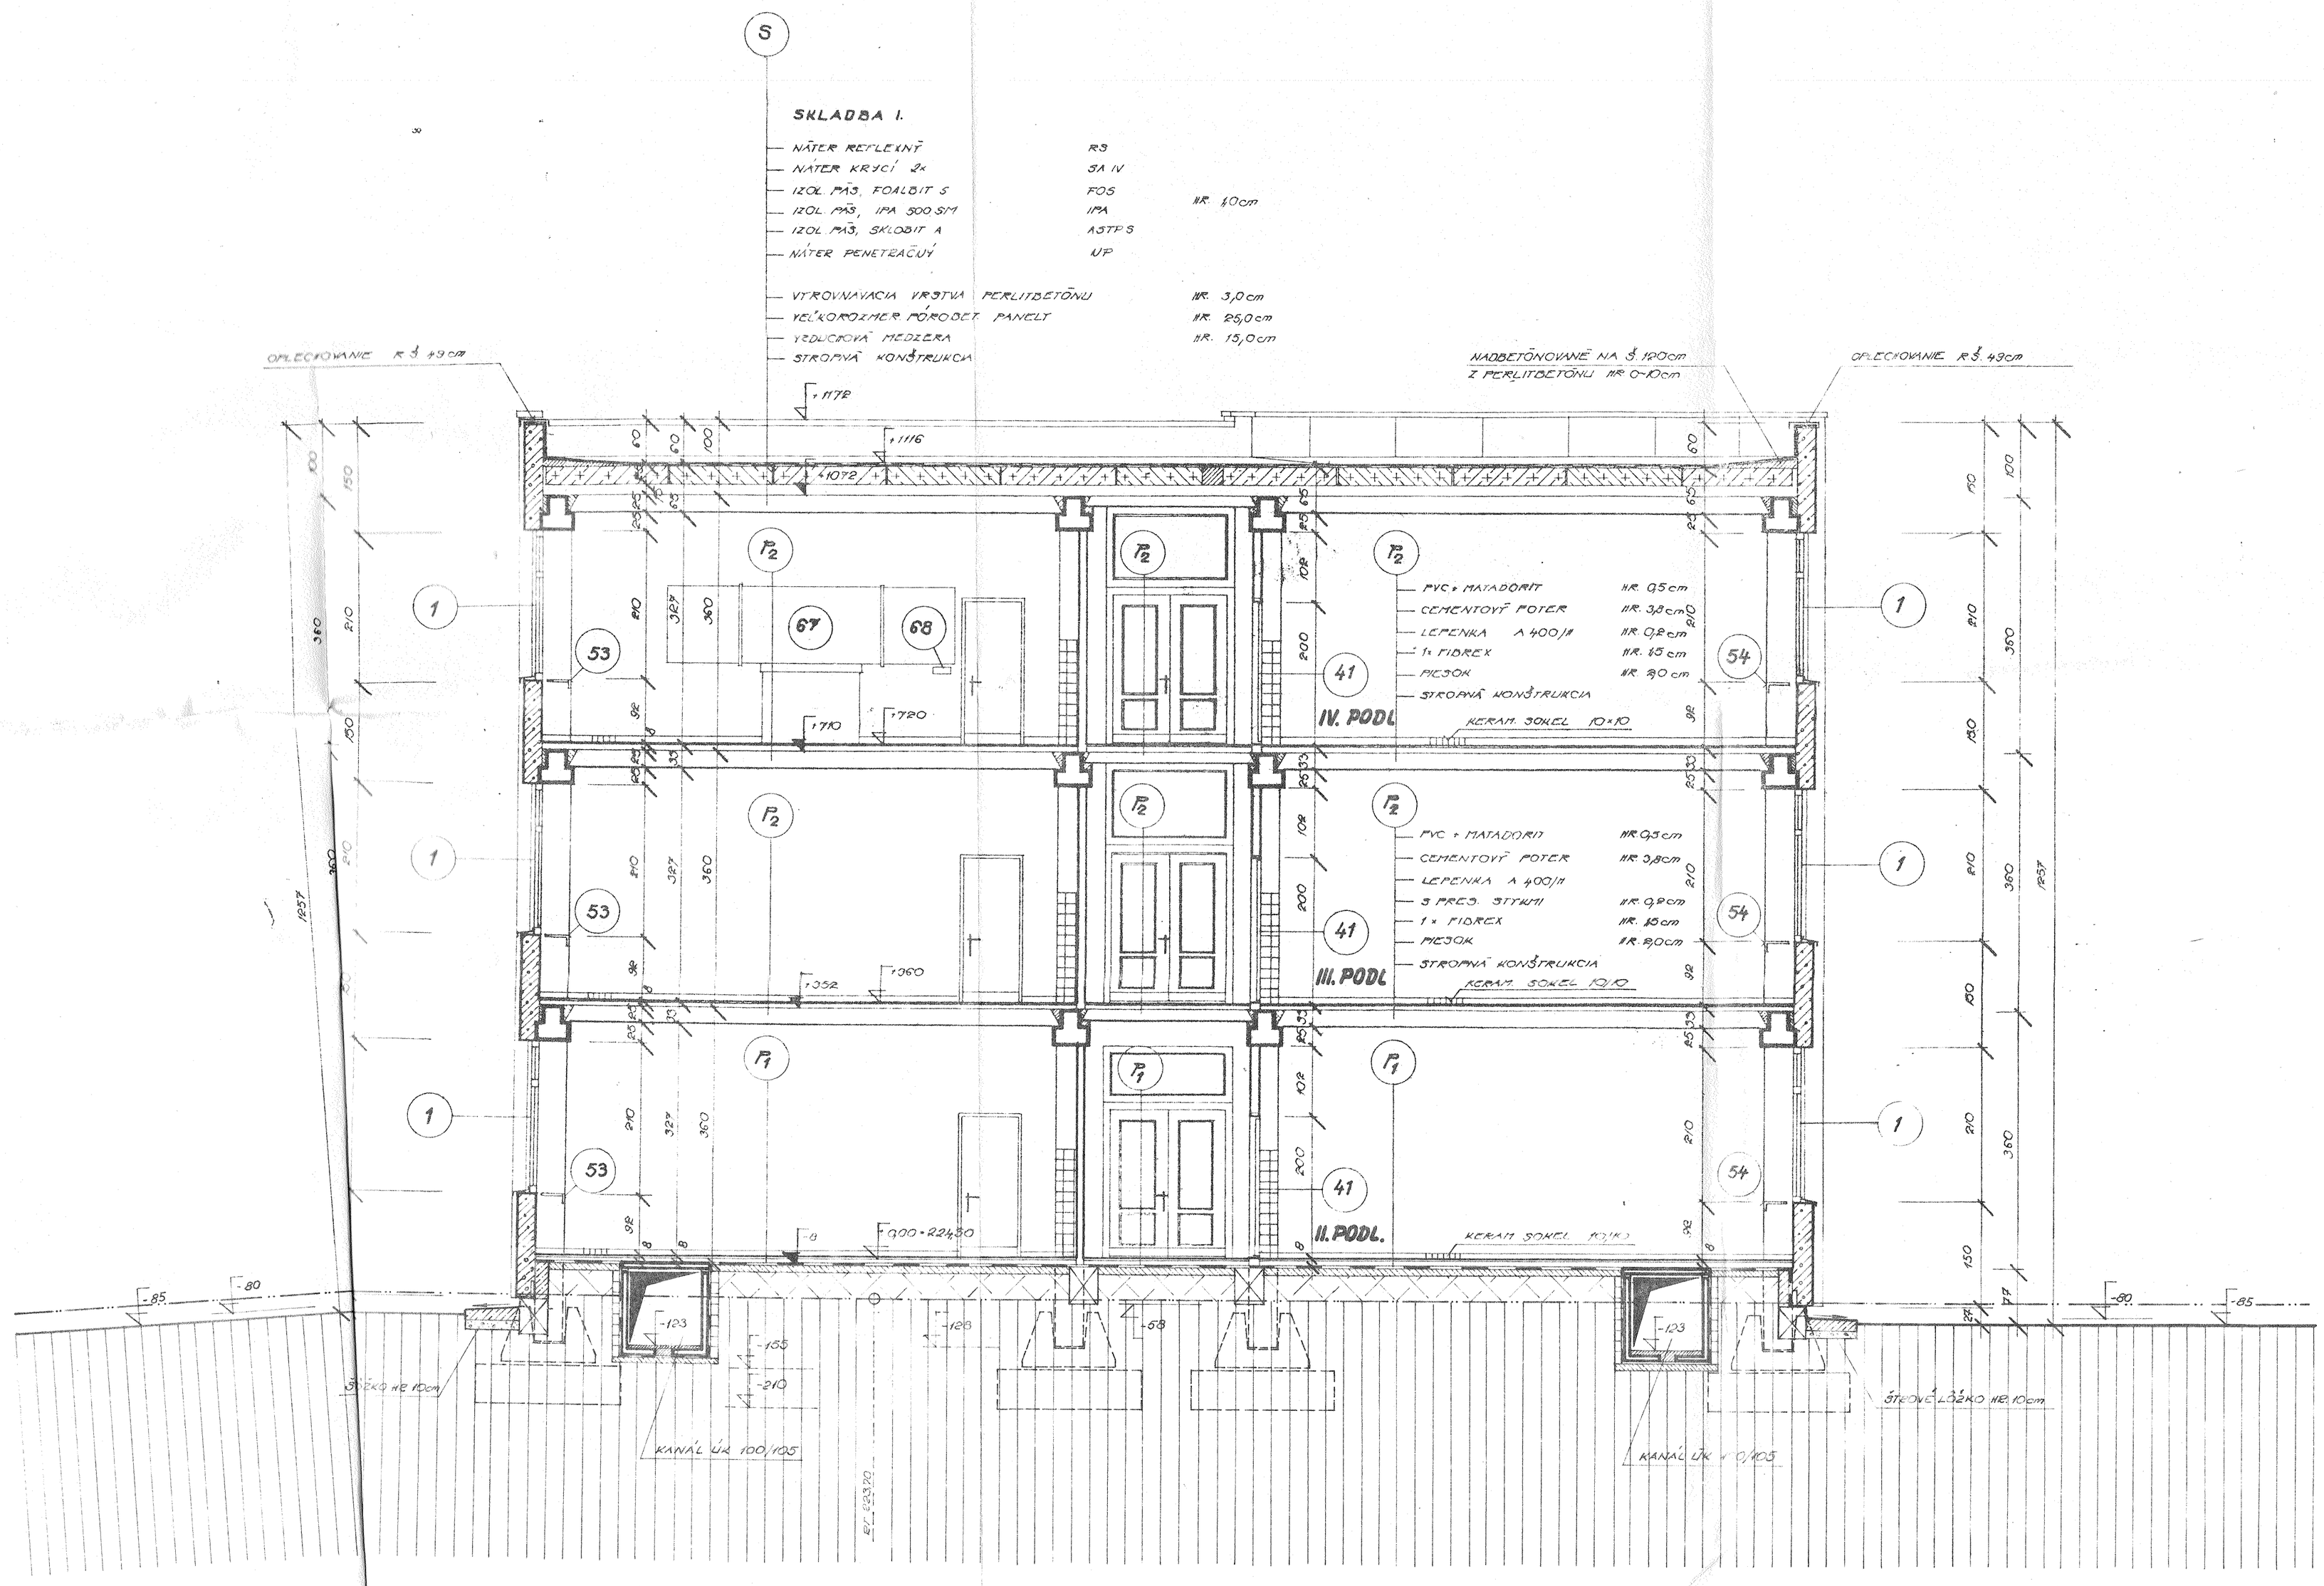


POZNÁMKA:
NÁSYP POD PODLAHU PREVIESŤ ZO ŠTROVITÉJ ZEMINY SO ZHUTNENÍM

INVESTING
INVESTORSKÁ INŽINIERSKA, a.s.
BRATISLAVA
SCHVÁLIL(A) DOZOR

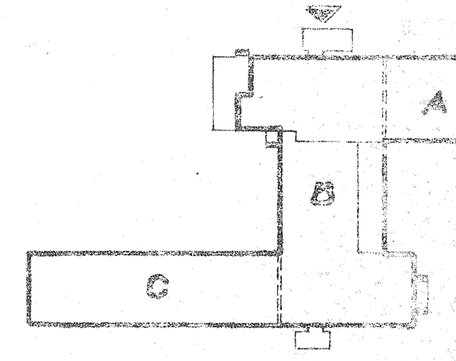

II.	ING. ARCH. ŠVANICA	ING. ARCH. ŠVANICA	
		ING. ŠOTTNÍK	
		E. BUDAJOVÁ	
Cj - ARCHITEKTÚRA		ING. SVATÍK	08.11.73

BRATISLAVA - DÚBRAVKA
PODVORNICE I. 18 TR. ZDŠ OBJ. Č. 65
REZ 1-1'

1:50 K.Š. 10 A4

3421/119