



Devínská Nová Ves
Kamenáče

Krpáš

Technické sklo

Vila Rustica
archeologická lokalita
na Velké lúce

Dubravská
Hlavica



Dubravka

Svábský vrch

Malacký Brno (CZ)
Bystřice
Krematorium


Podvornice

Zaluhy

Hřiby
breh



LOKALITA
- PRI STADIÓNE -

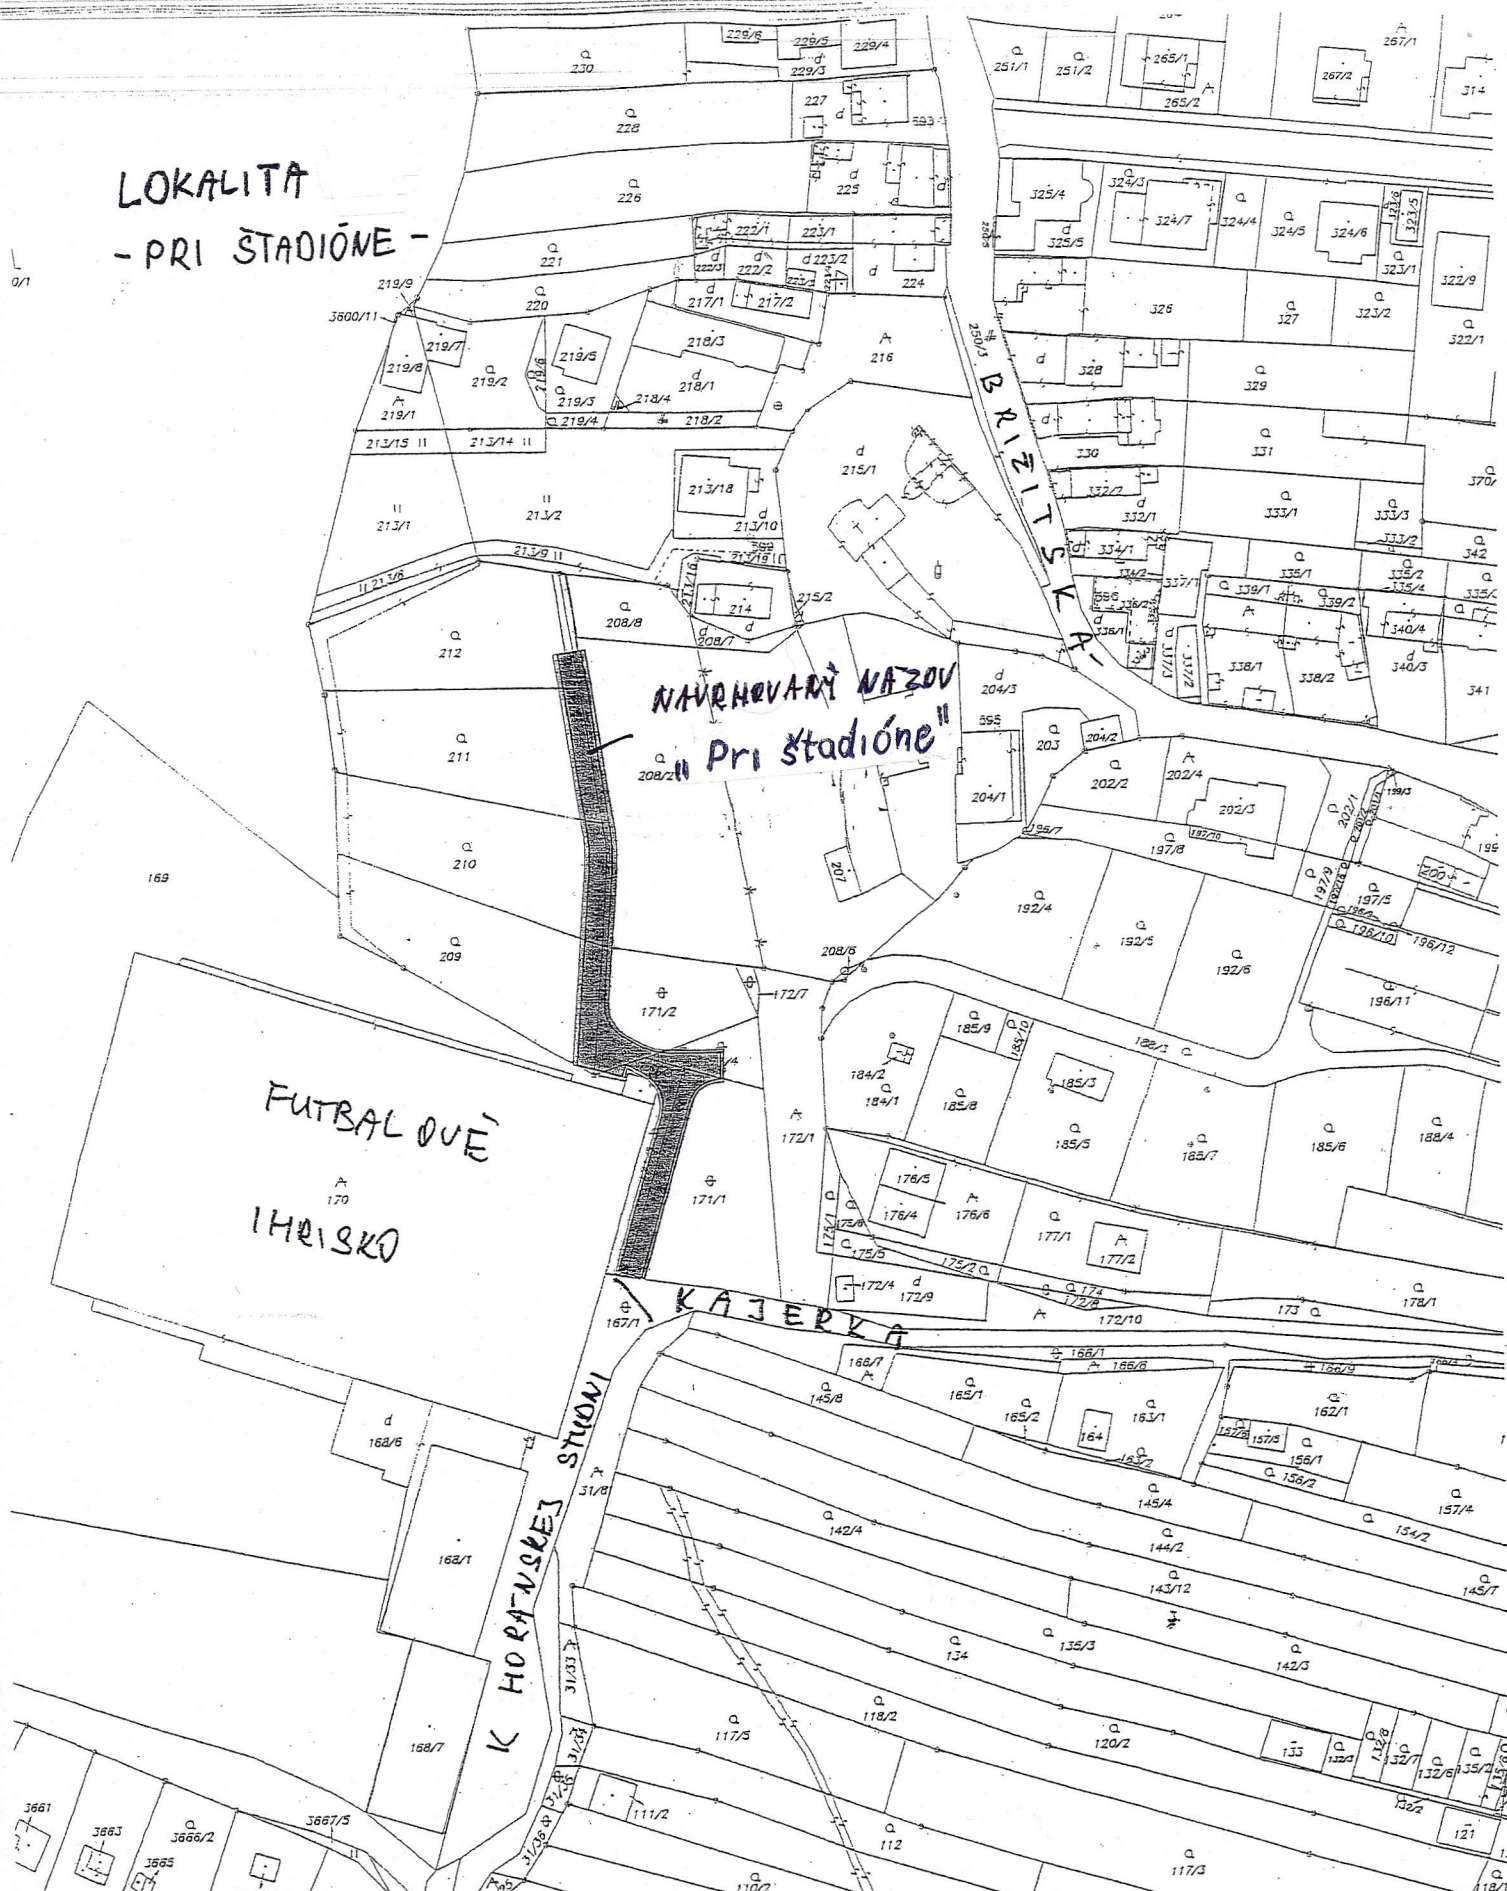

Organizácia	Okres	Obec	Kat. územie
Katastrálny úrad Katastrálny úrad v Bratislave Správa katastra Správa katastra Bratislava	Bratislava Číslo zákazky 11/3448/11	BA-m.č. DÚBRAVKA Mapový list č. STUPAVA 1-7/32, 1-7/34, 1-7/31; 1-7/33	Dúbravka Mierka 1 : 1000 Katastrálny list 1
KÓPIA KATASTRÁLNEJ MAPY na parcelu: 208/2			
Vyhotoval			
Dňa	Meno		
27.05.2011	Dolnáková M.		
Pečiatka a podpis			

